
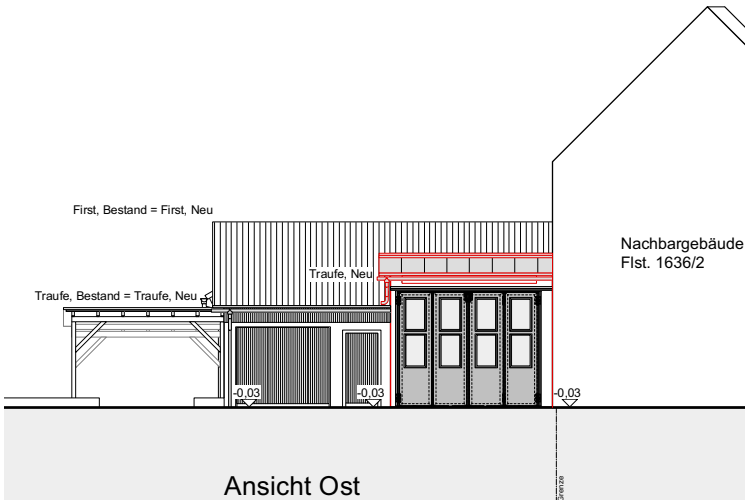
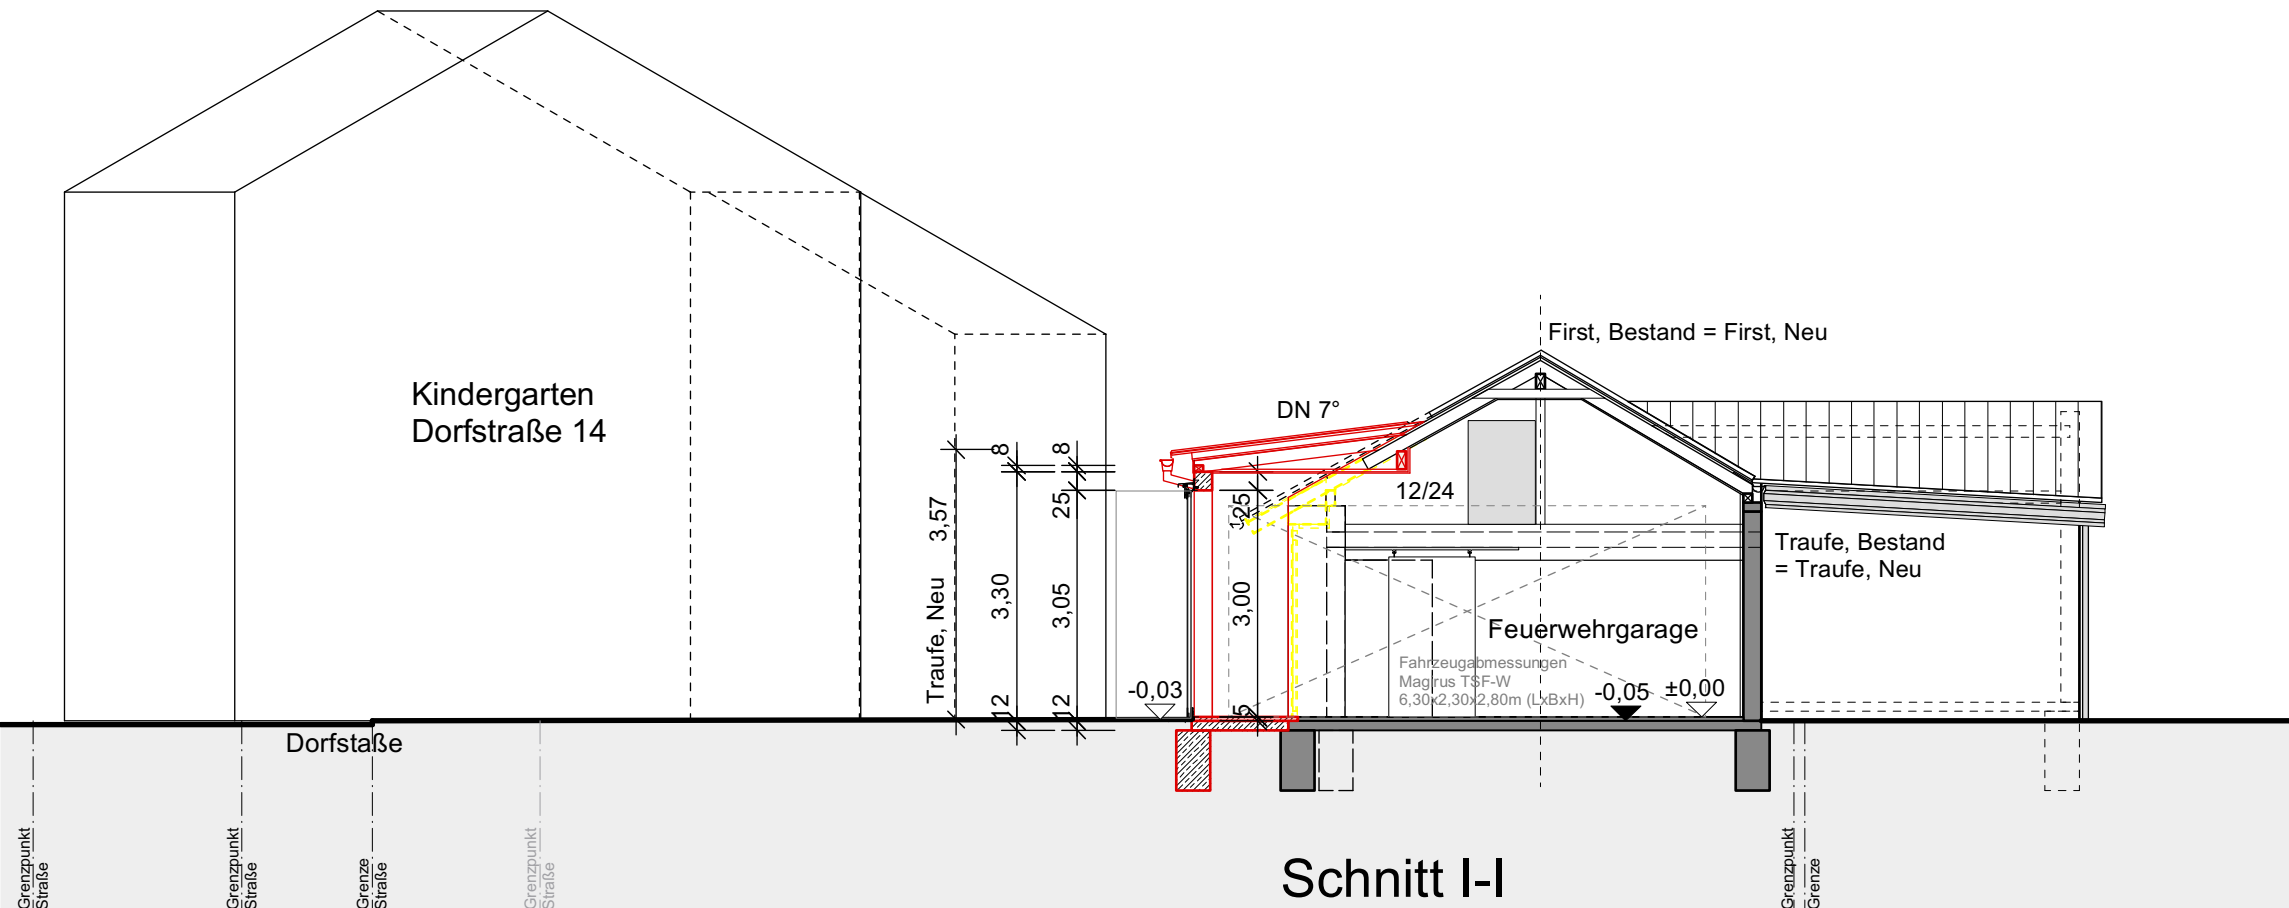
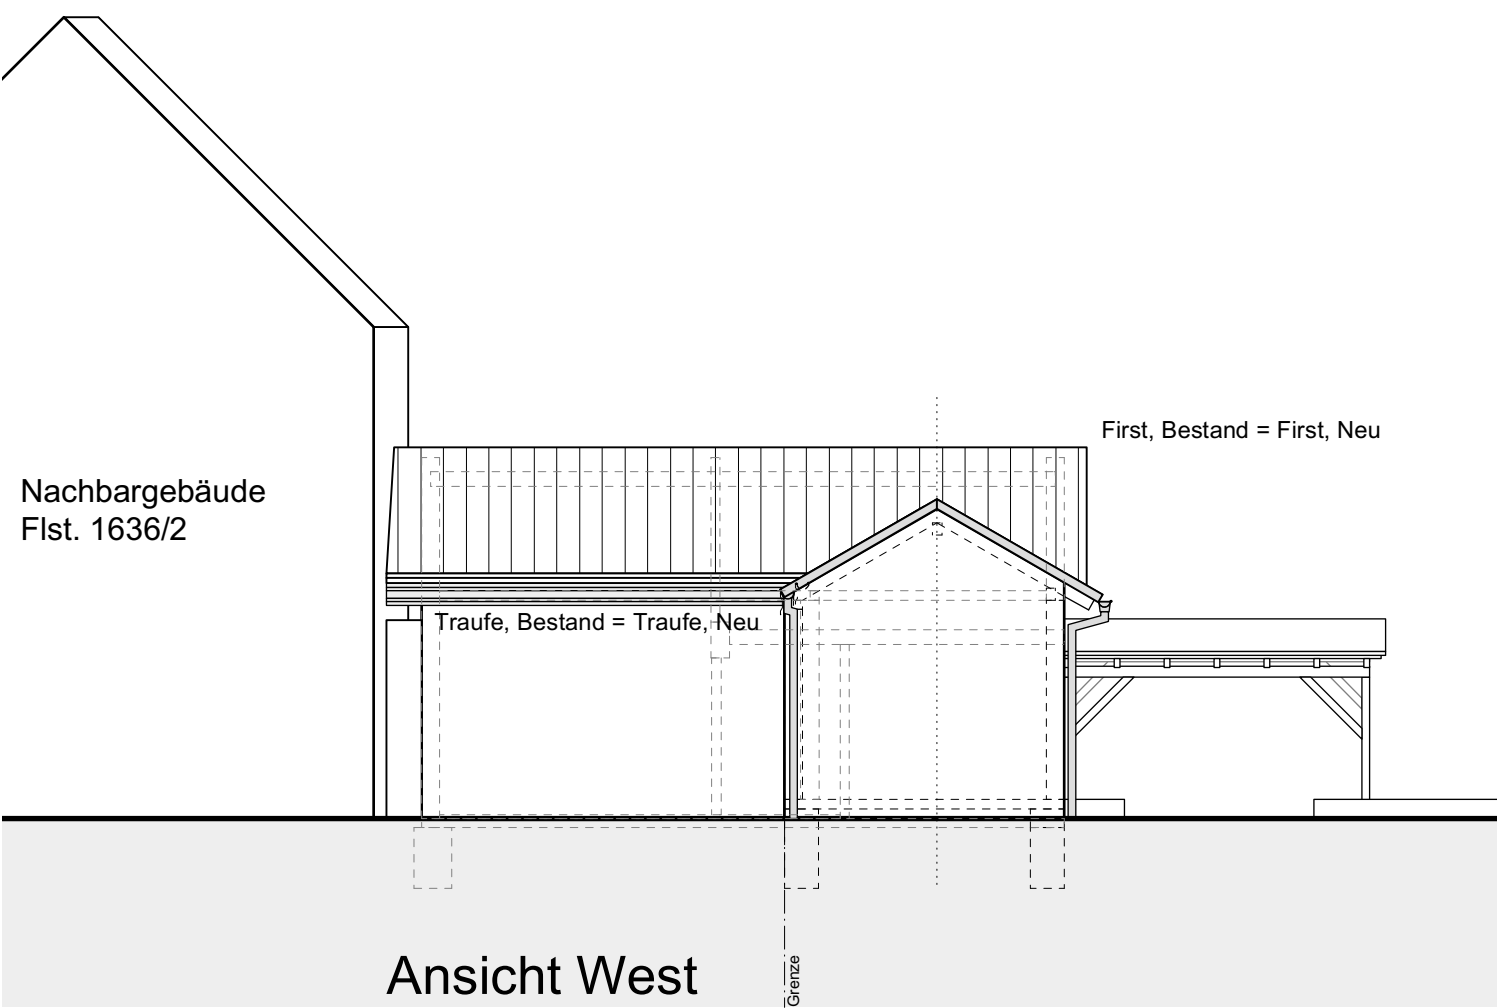
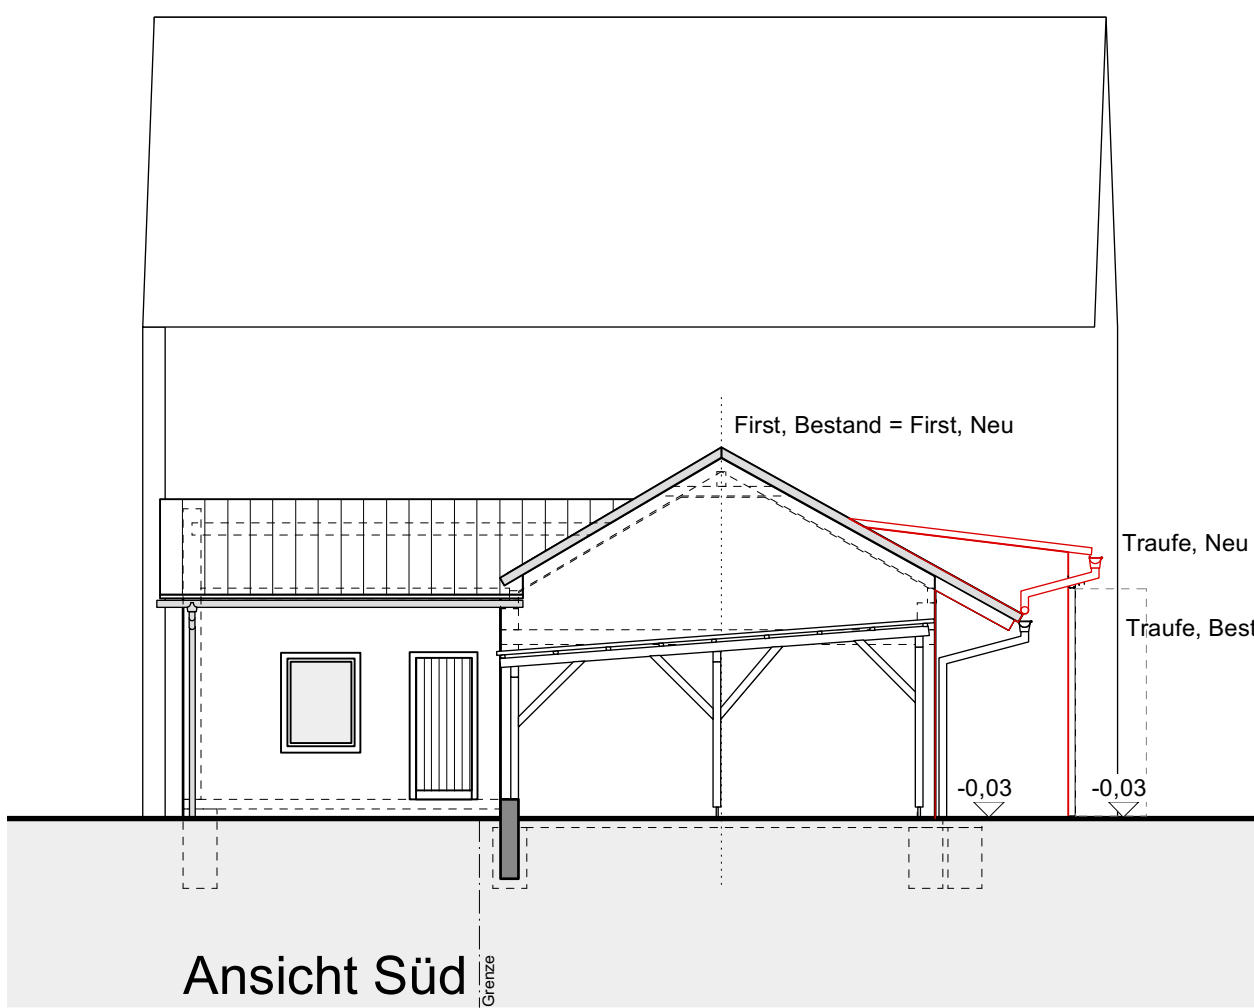


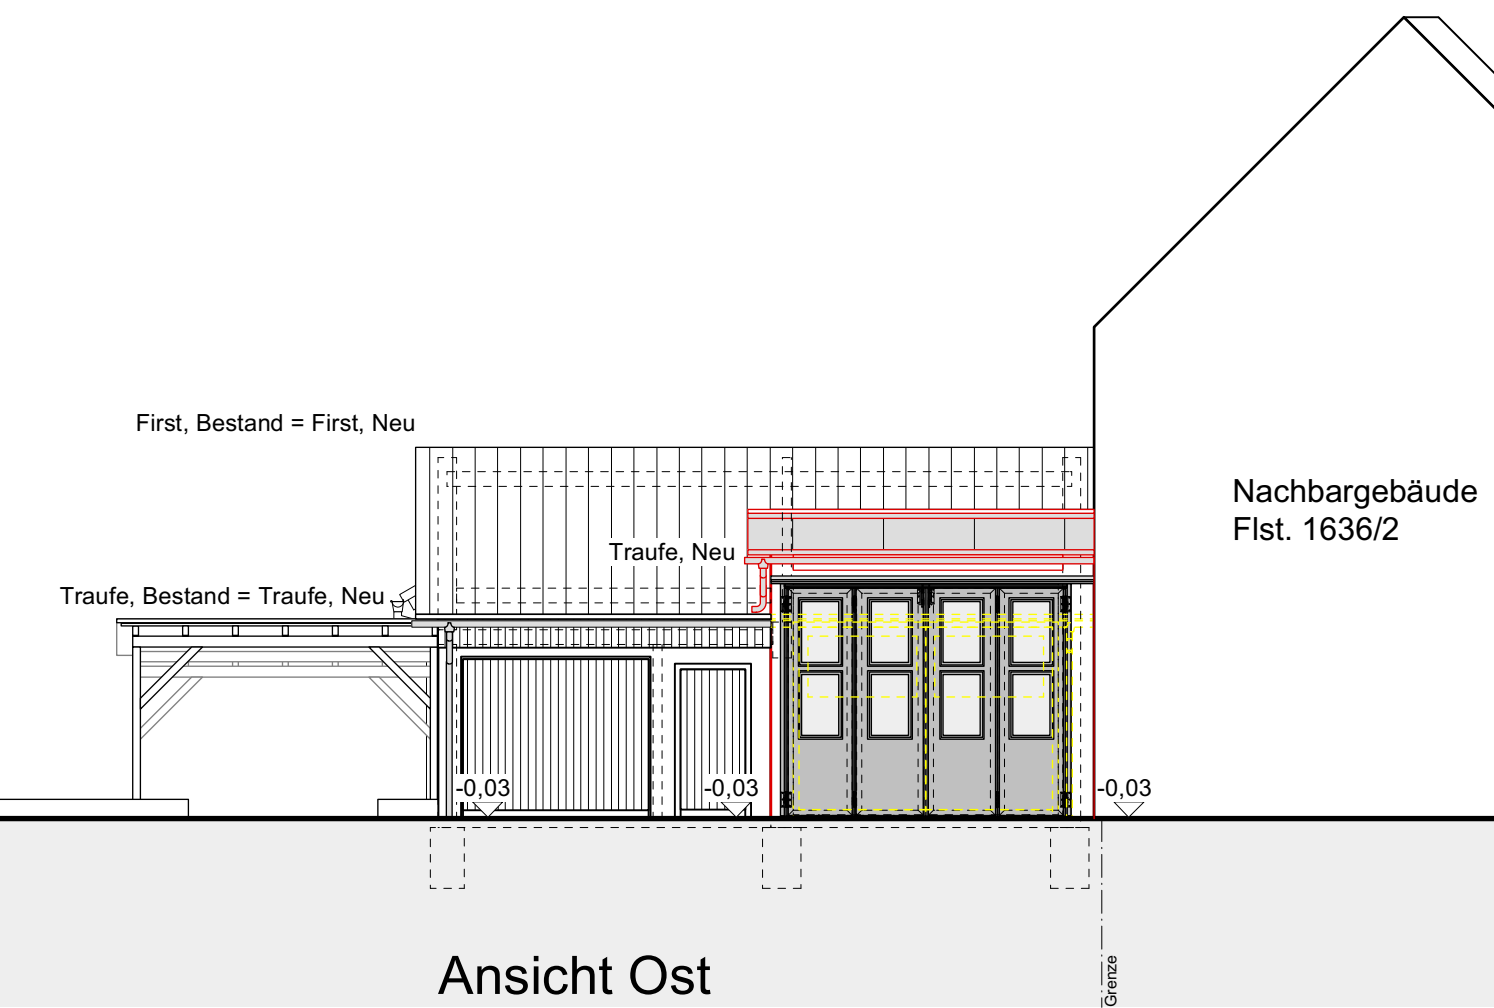

BAUANTRAG

AN- UND UMBAU FEUERWEHRGARAGE BOTTINGEN DORFSTRASSE 14, 79331 BOTTINGEN

Bauherr	Gemeinde Teningen vertr. d. Bürgermeister Heinz-Rudolf Hagenacker	Riegler Str. 12 D-79331 Teningen Tel. 07641 / 5806-0 Fax 07641 / 5806-80
---------	---	---

Architekt	Dipl.-Ing. (FH) Bernd Schmidt Freier Architekt Baubiologie IBN	Poststr. 11 D-79331 Nimbura a. K. Tel. 07663 / 9129274 Fax 07663 / 9129275
-----------	---	---

Tragwerksplanung

VORABZUG

Plan Nr.	Index	Maßstab:	1:50
B01	A	Datum :	31.05.2021
ERDGESCHOSS SCHNITT ANSICHTEN		Format :	84/60cm
		Gez. :	rs
		Projekt :	0121
DIP.-ING. (FH) BERND SCHMIDT FREIER ARCHITEKT BAUBIOLOGIE IBN		POSTSTR. 11, D-79331 NIMBURG AM KAISERSTUHL TEL. 07663 / 9129274 FAX 07663 / 9129275 Bernd@Schmidt-Nimbura.de	