


SV 0029-22 Anlage 1

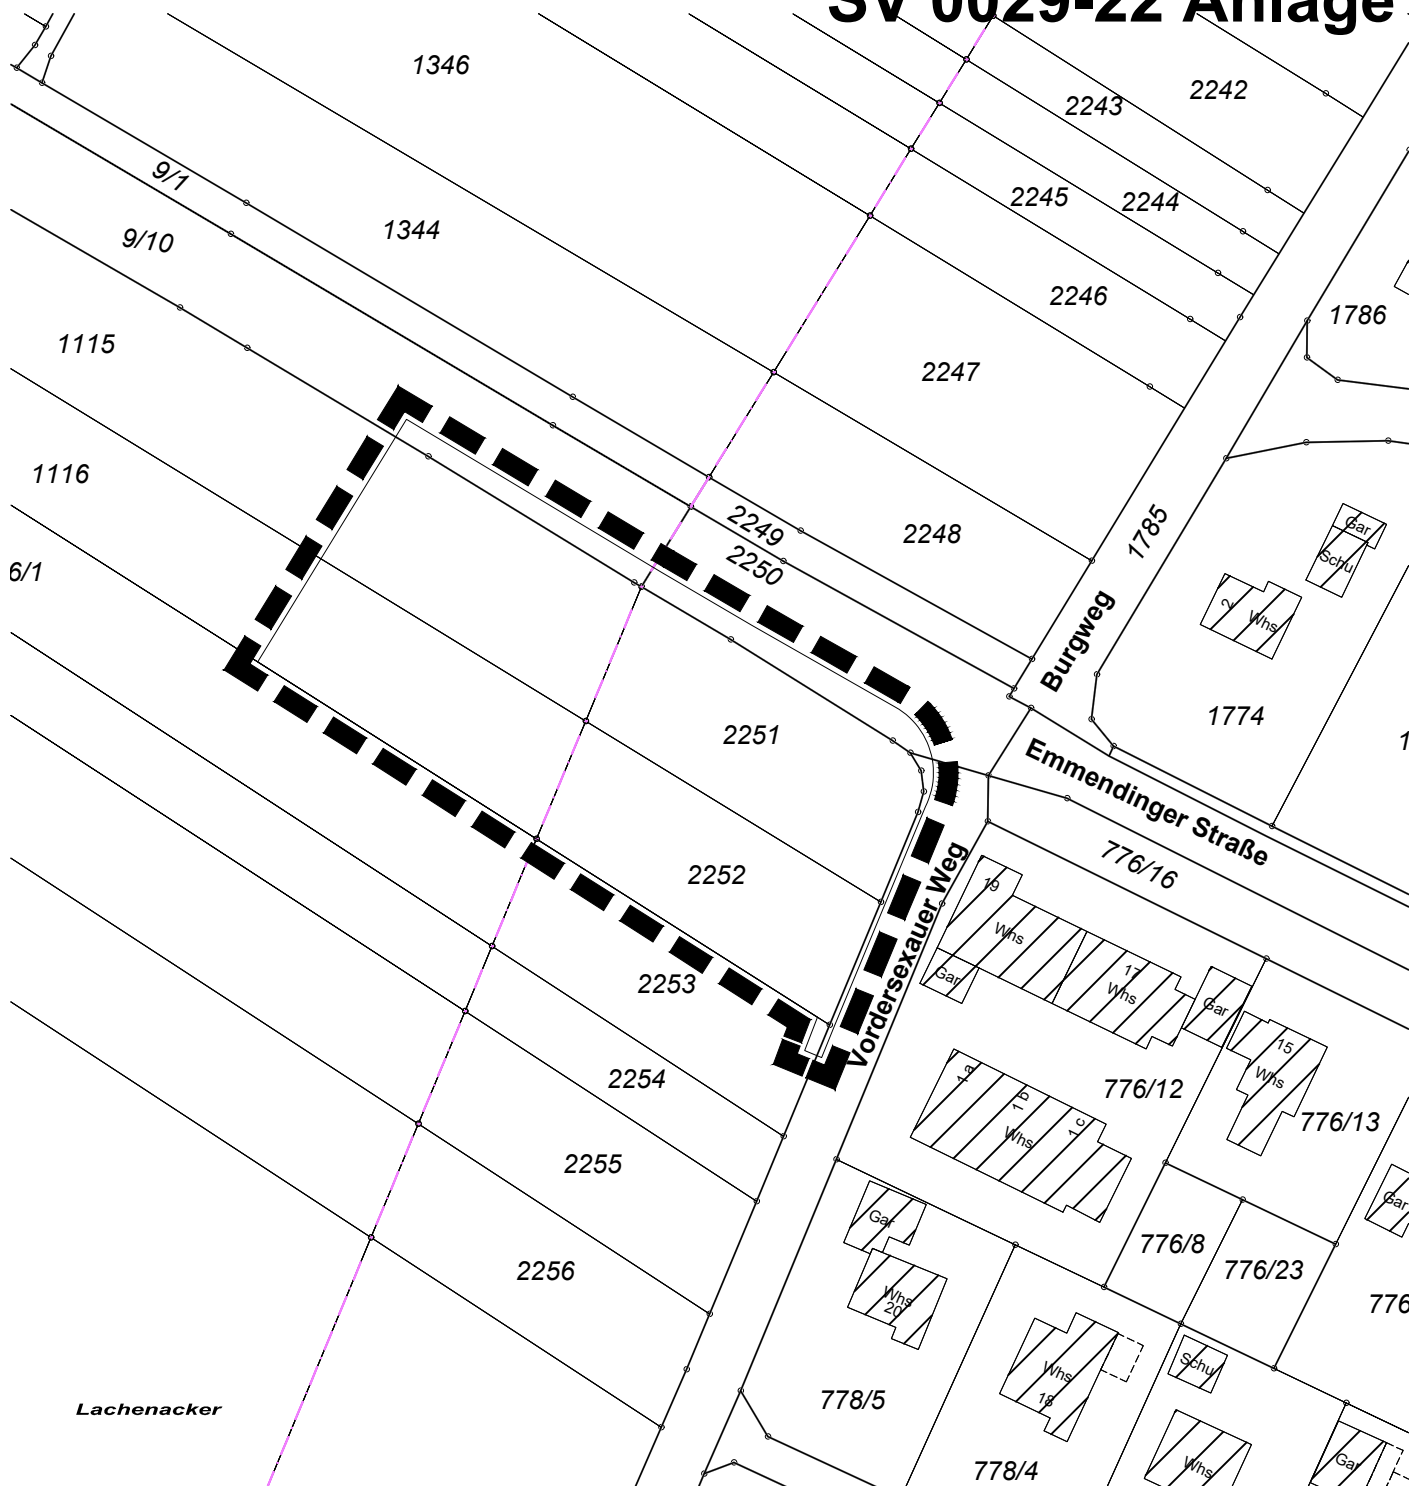


VVG Emmendingen

Änderung des Flächennutzungsplans

"Busverknüpfungsanlage Sexau"

Gemarkung Sexau und Emmendingen-Kollmarsreute

Änderungsbereich

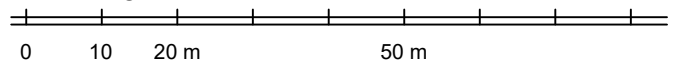

Planstand: 04.04.2022

Projekt-Nr: S-21-180

Bearbeiter: Bu/Gack

22-04-04 FNPÄ Deckblatt (22-02-21).dwg

M. 1 / 1000

Im A3-Format

fsp.stadtplanung

Fahle Stadtplaner Partnerschaft mbB
Schwabentorring 12, 79098 Freiburg
Fon 0761/36875-0, www.fsp-stadtplanung.de

