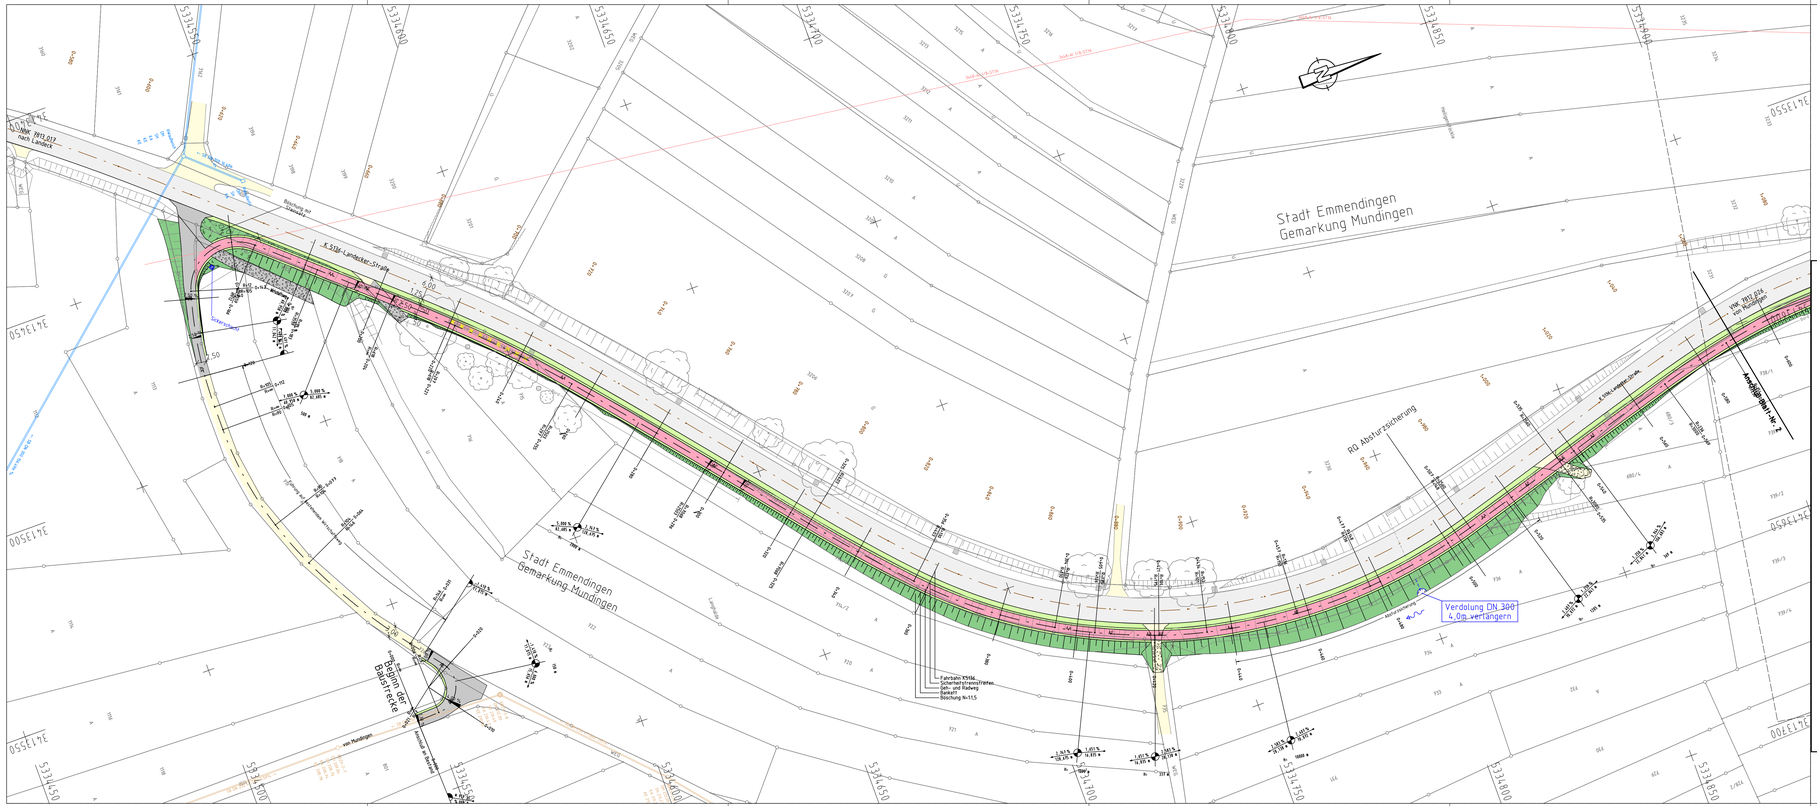
K 5136 Landecker Straße
Stadt Emmendingen
Gemarkung Mundingen
RD Abfanggraben
Verdolung DN 300
4,0m verlängern
Fahrbahn RStO6
Sicherheitstrennstreifen
Bankett mit Flaiberg
Bankett
Böschung N=1:1,5
Anschluss Rad- u. Gehweg
Anschluss Rad- u. Gehweg
Anschluss Rad- u. Gehweg