


Schnitt 4
M = 1:200
Überhöhung = 1.0
191.00 m+NN

Stationierung	[m]
Höhe DGM-Bestand\$	[m + NN]
Höhe DGM-Planung\$	[m + NN]

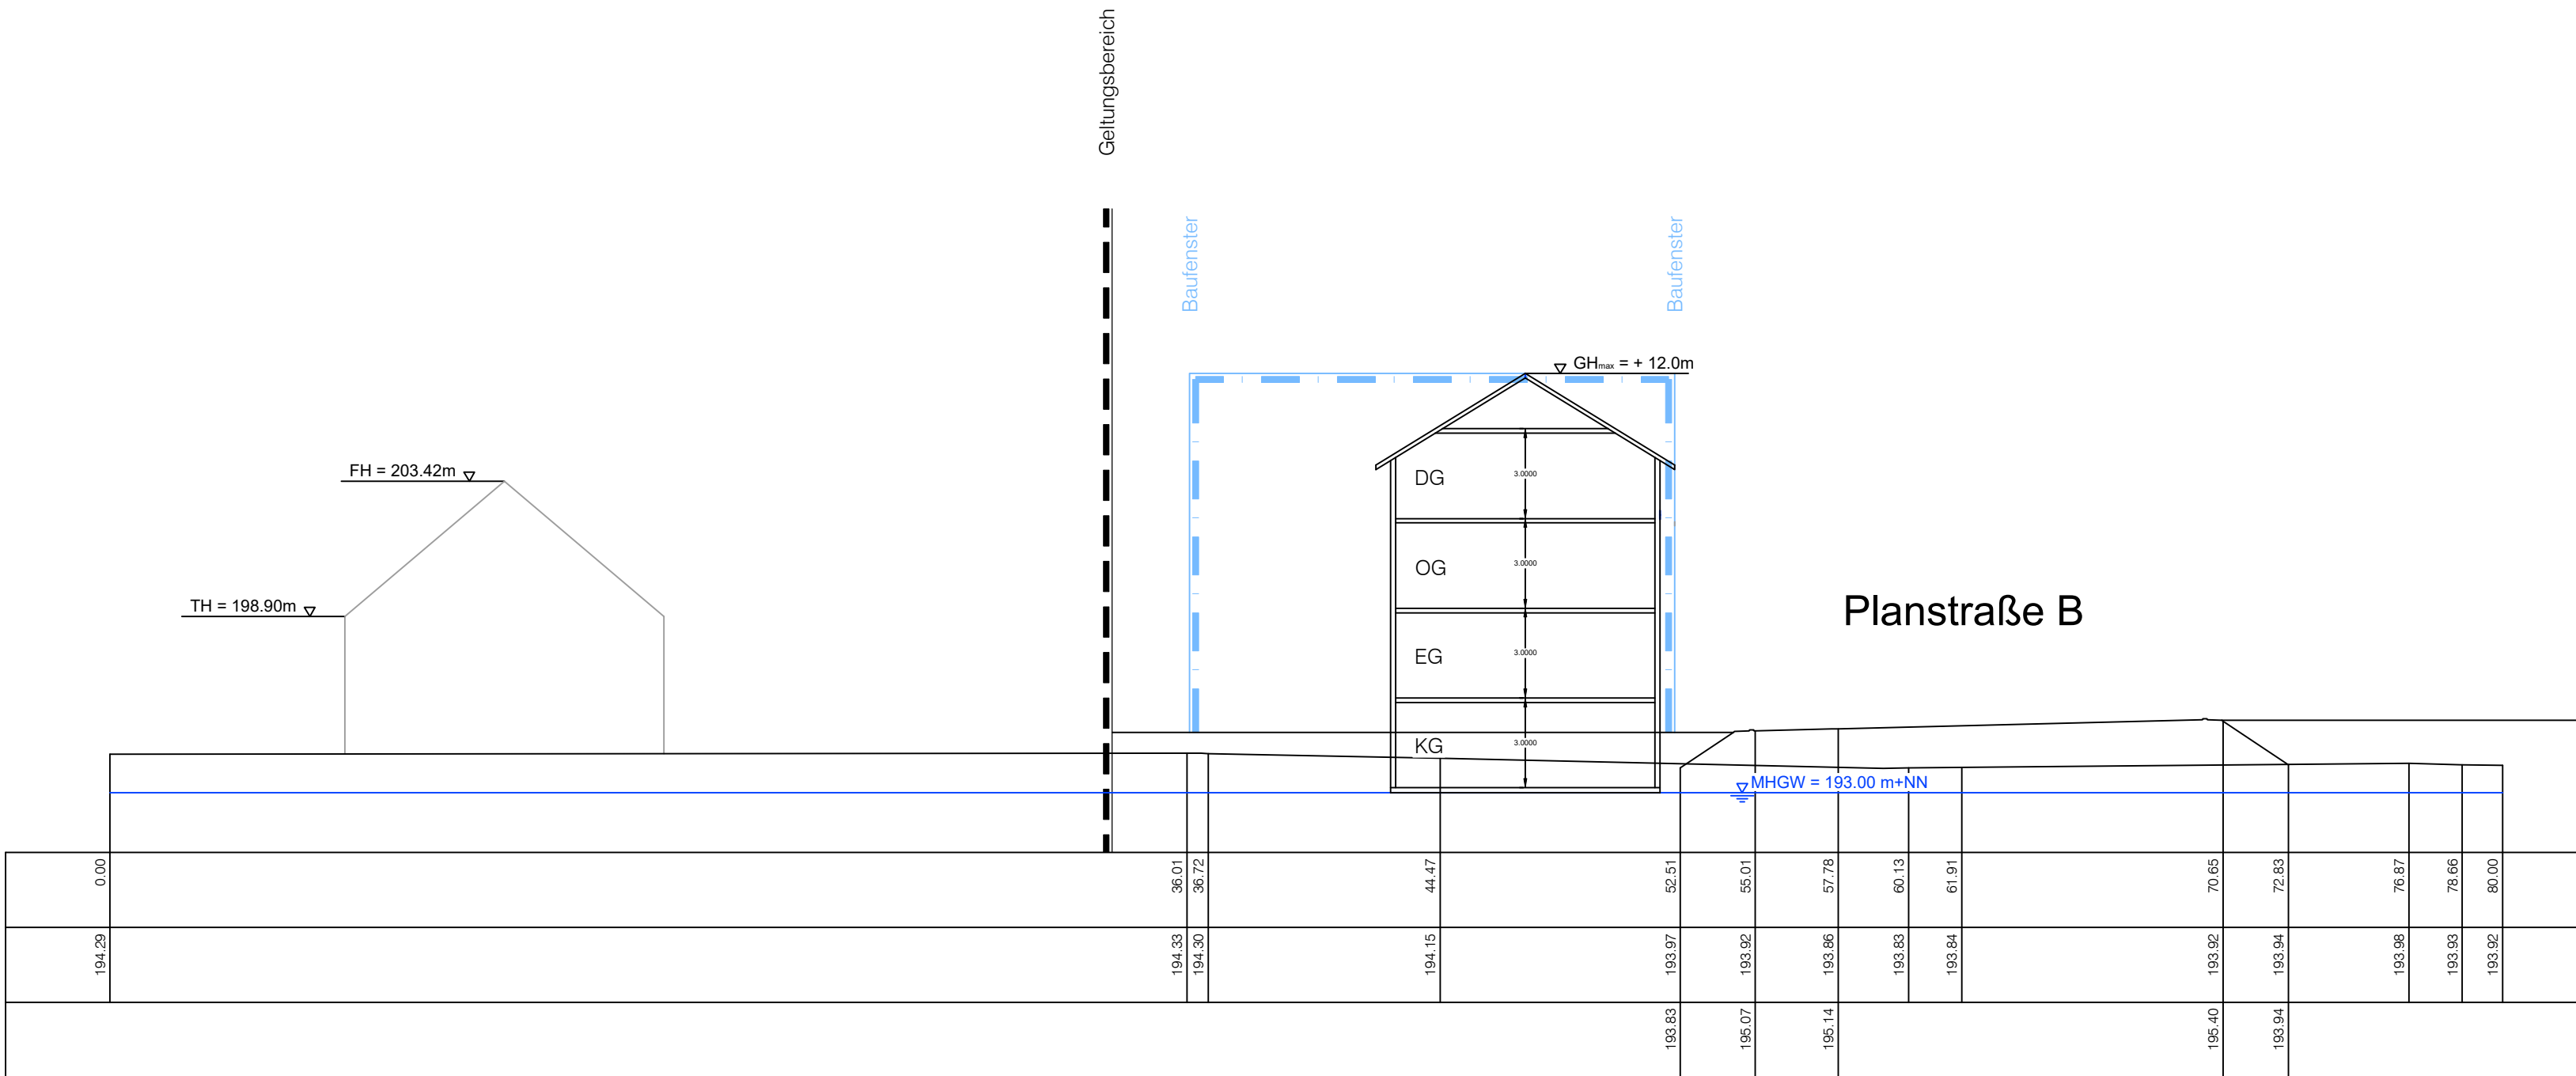


Schnitt 5
M = 1:200
Überhöhung = 1.0
191.00 m+NN

Stationierung	[m]
Höhe DGM-Bestand\$	[m + NN]
Höhe DGM-Planung\$	[m + NN]



Schnitt 6
M = 1:200
Überhöhung = 1.0
192.00 m+NN

Stationierung	[m]
Höhe DGM-Bestand\$	[m + NN]
Höhe DGM-Planung\$	[m + NN]

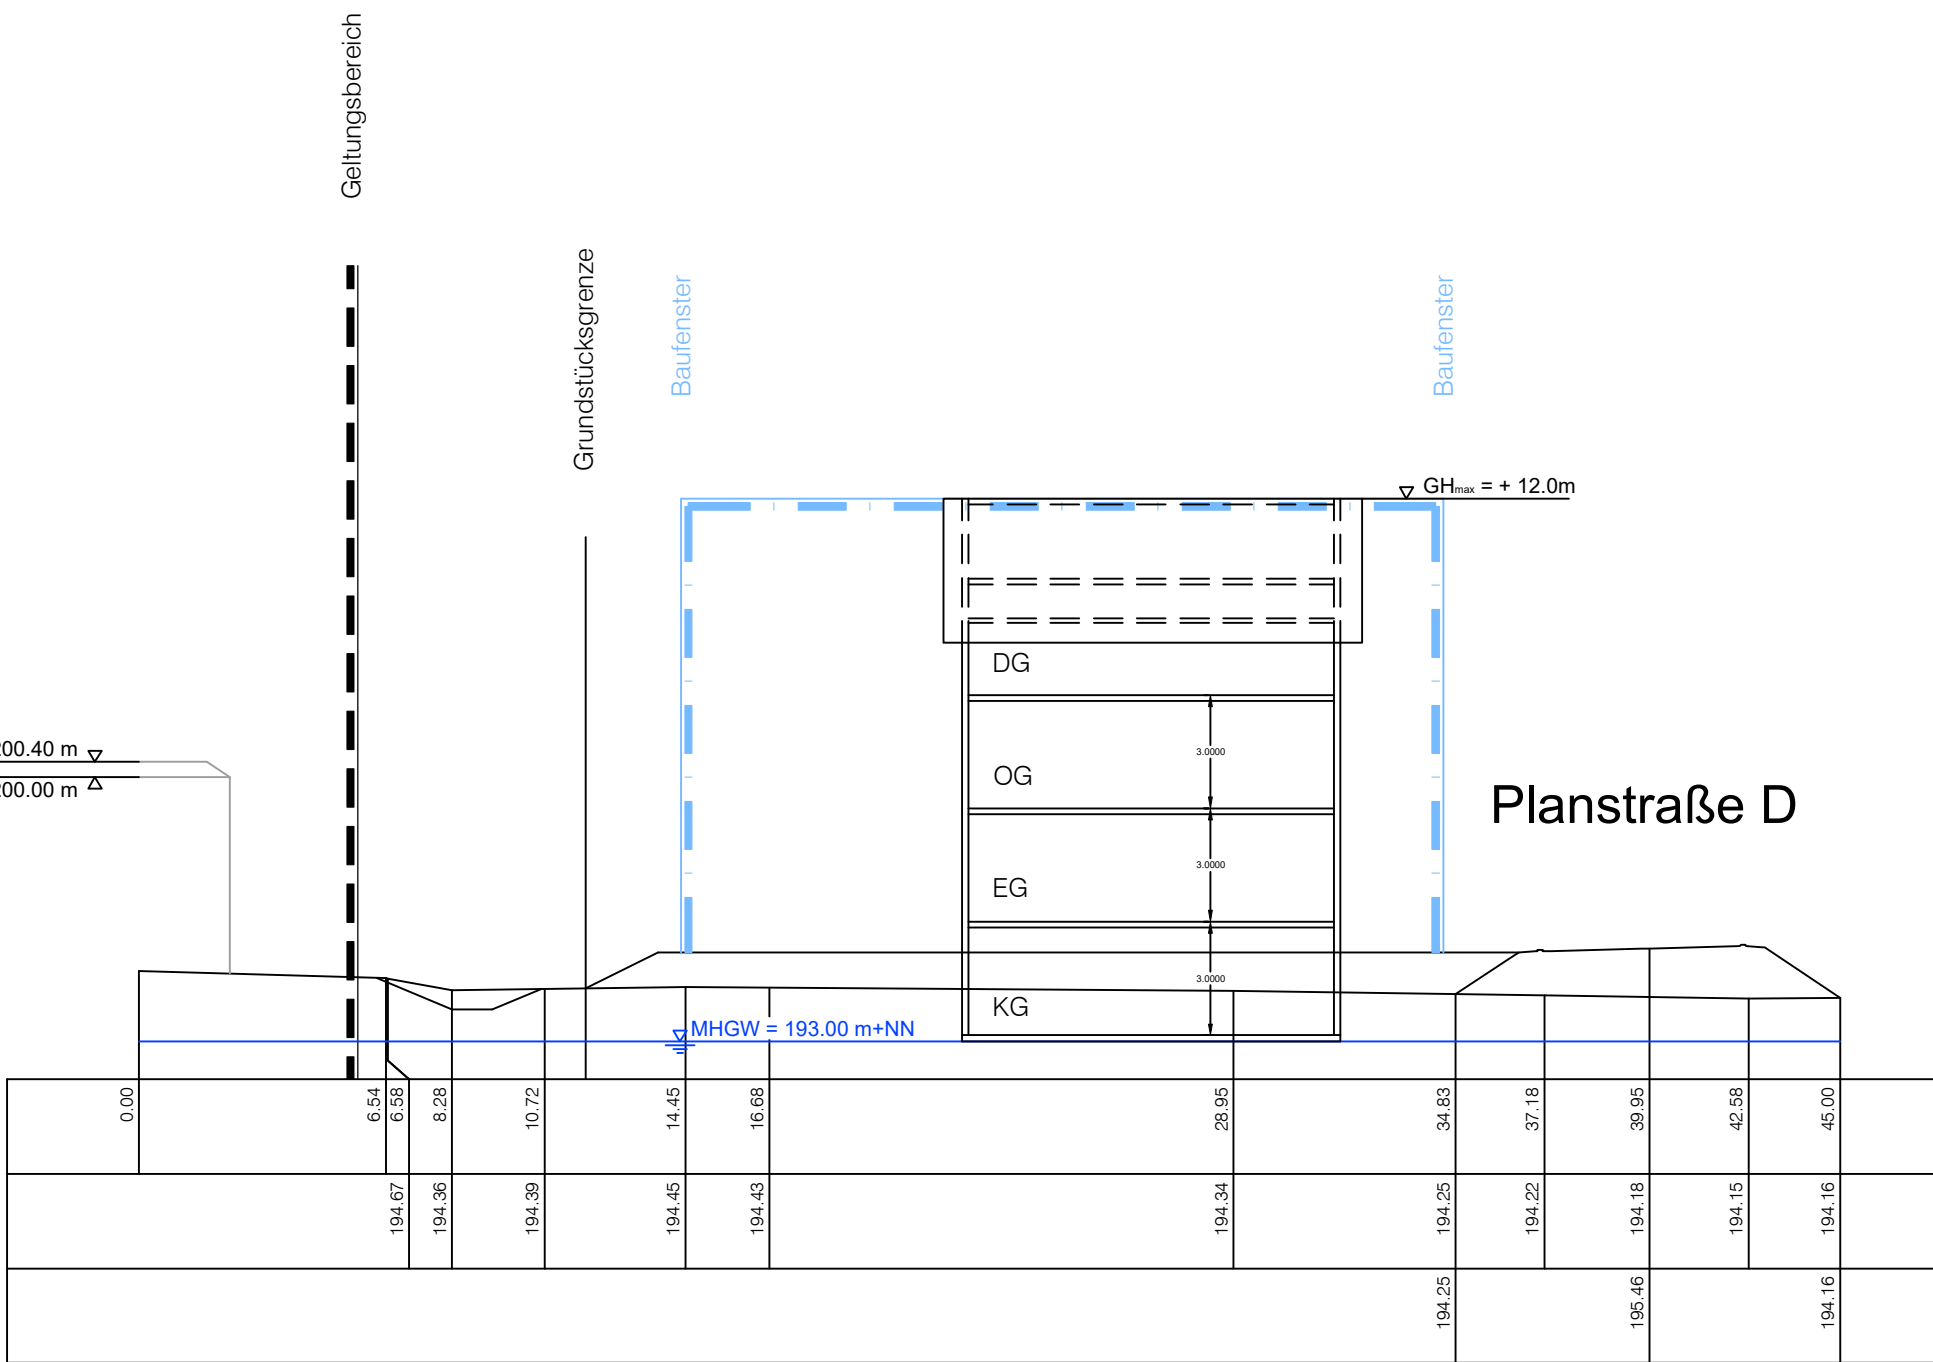

STAND: 26.01.2023

ANLAGE NR. 5




GEMEINDE TENINGEN

LANDKREIS EMMENDINGEN

BEBAUUNGSPLAN
UND ÖRTLICHE BAUVORSCHRIFTEN

"GEREUT"

GELÄNDESCHNITTE

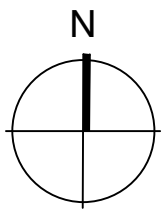

M 1:200

0 4 8 12

PROJEKT	2017_049
BEARB.	Kernler
GEZ.	Schwab
DATUM	2017049/baupl/epi/G-LS

PLANVERFASSER
77886 Lauf ☎ 07841/703-0

ZINK
INGENIEURE