




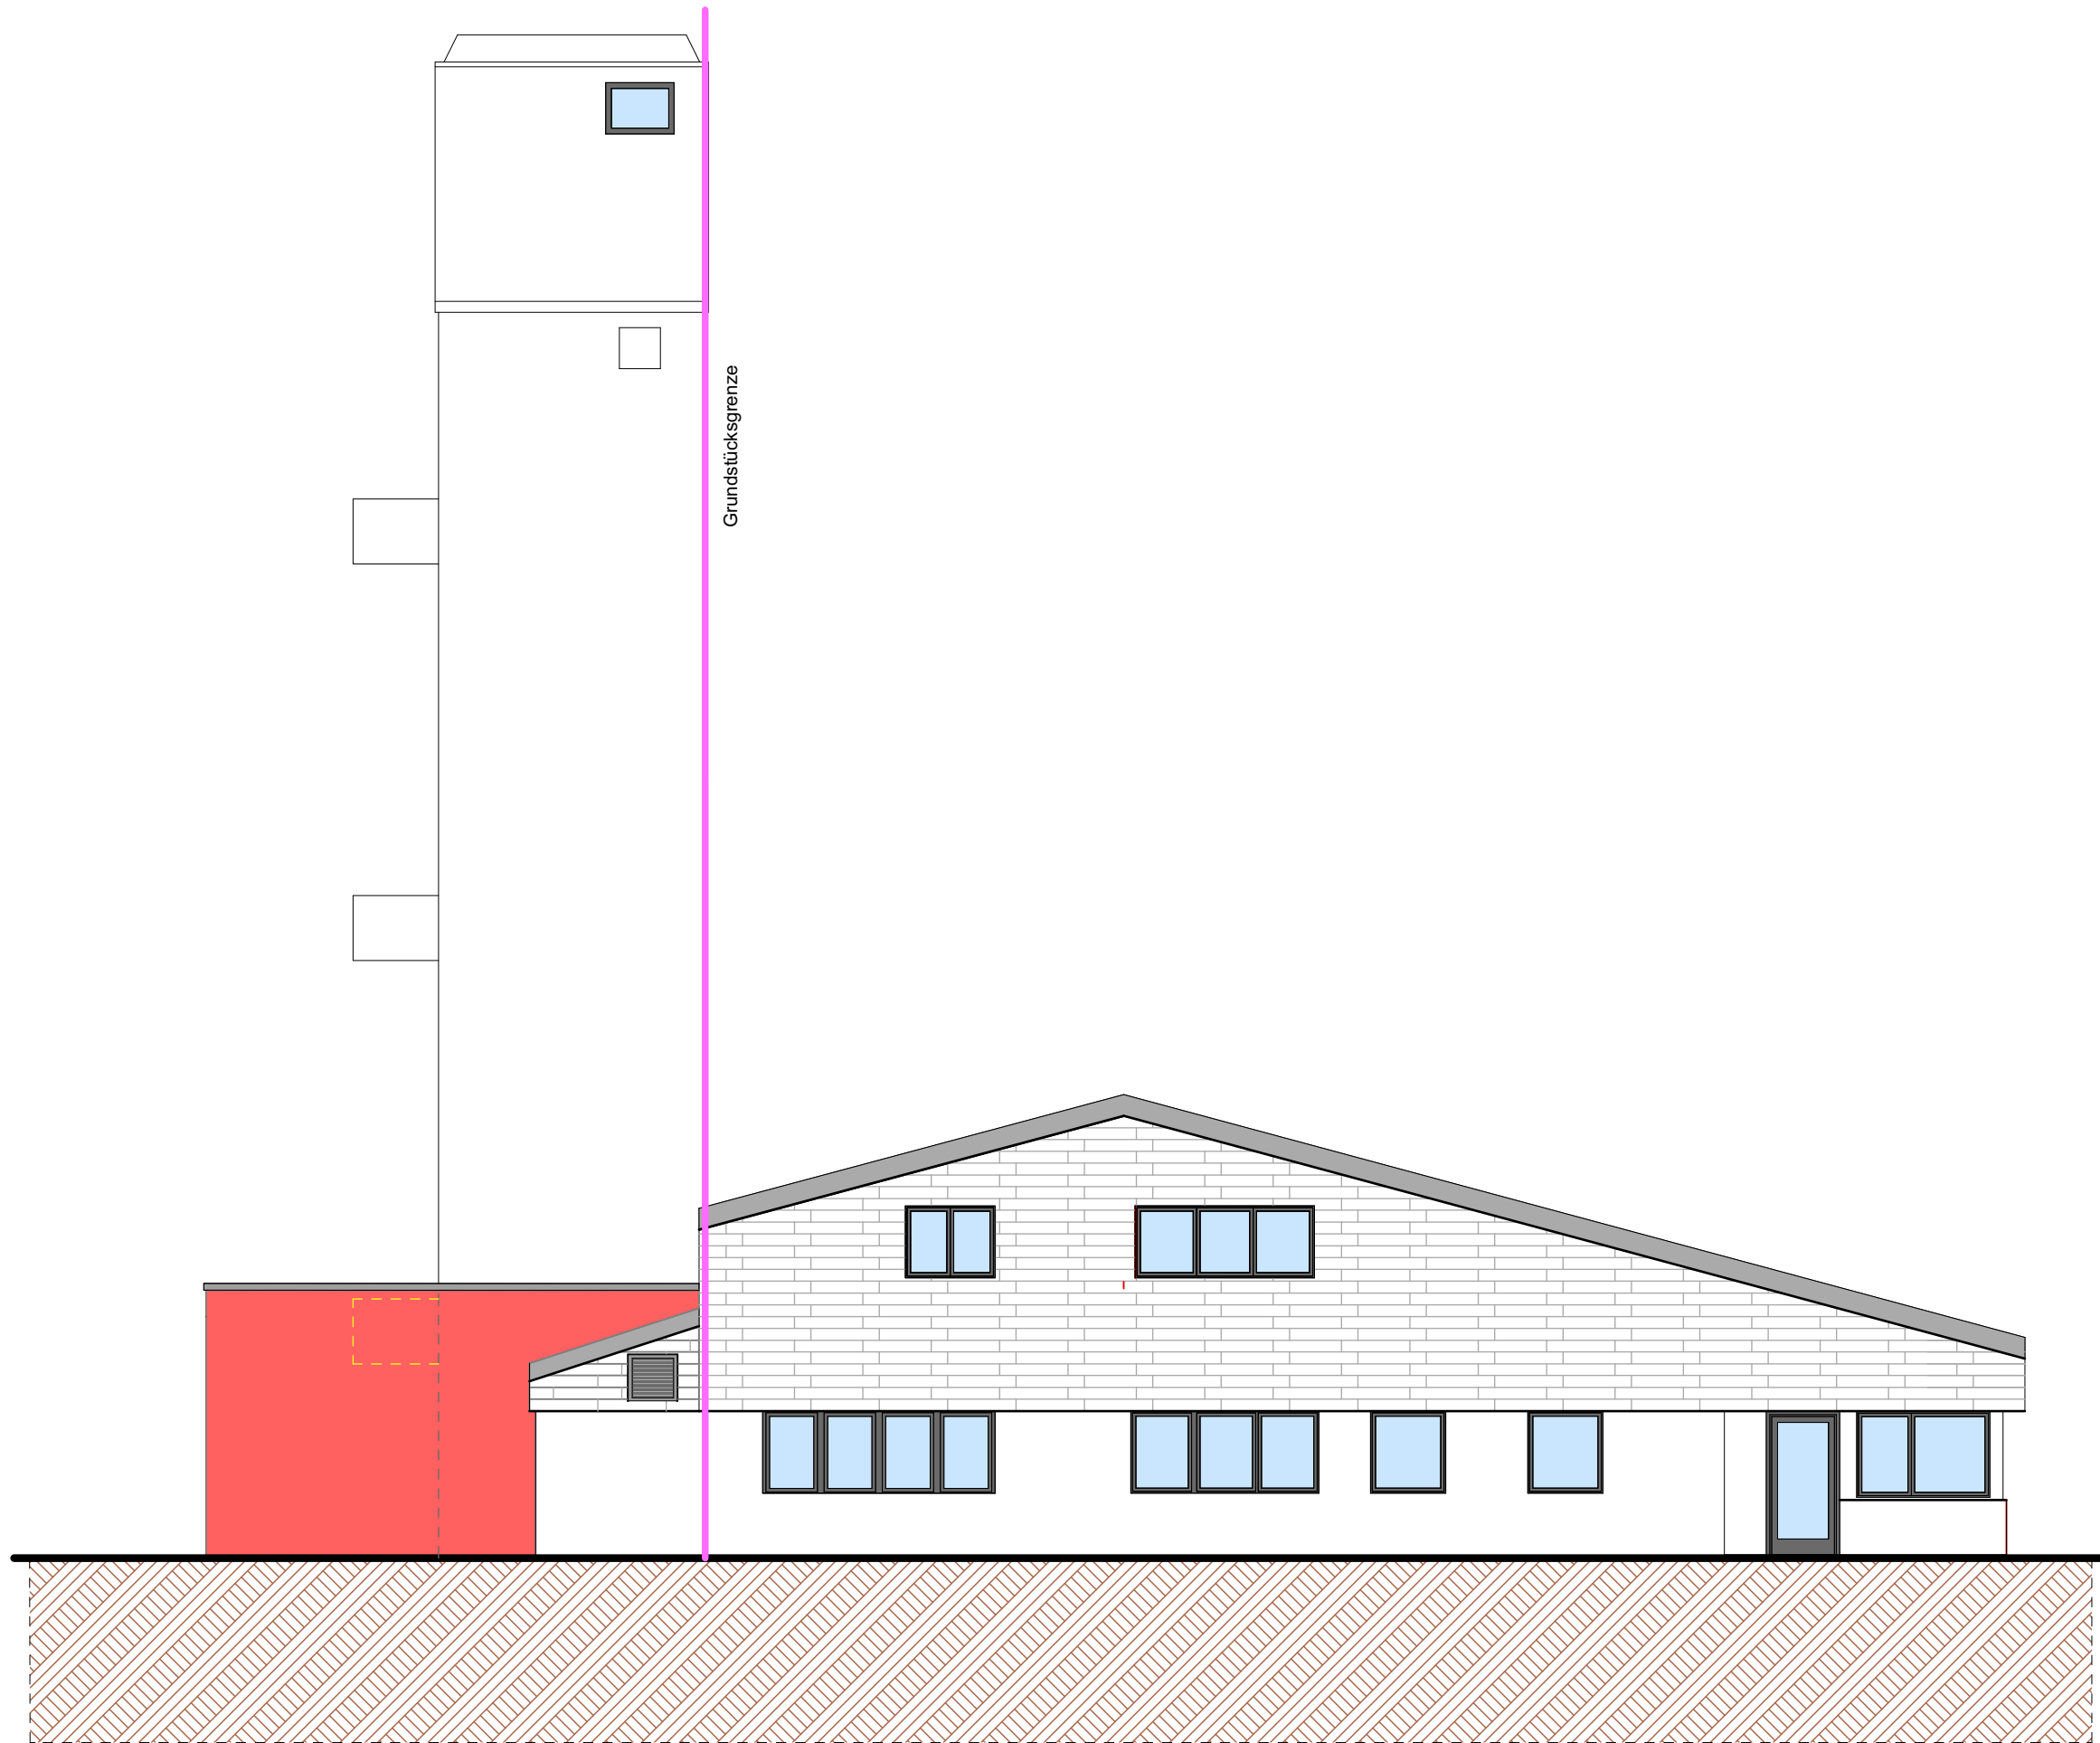

ANSICHT OST

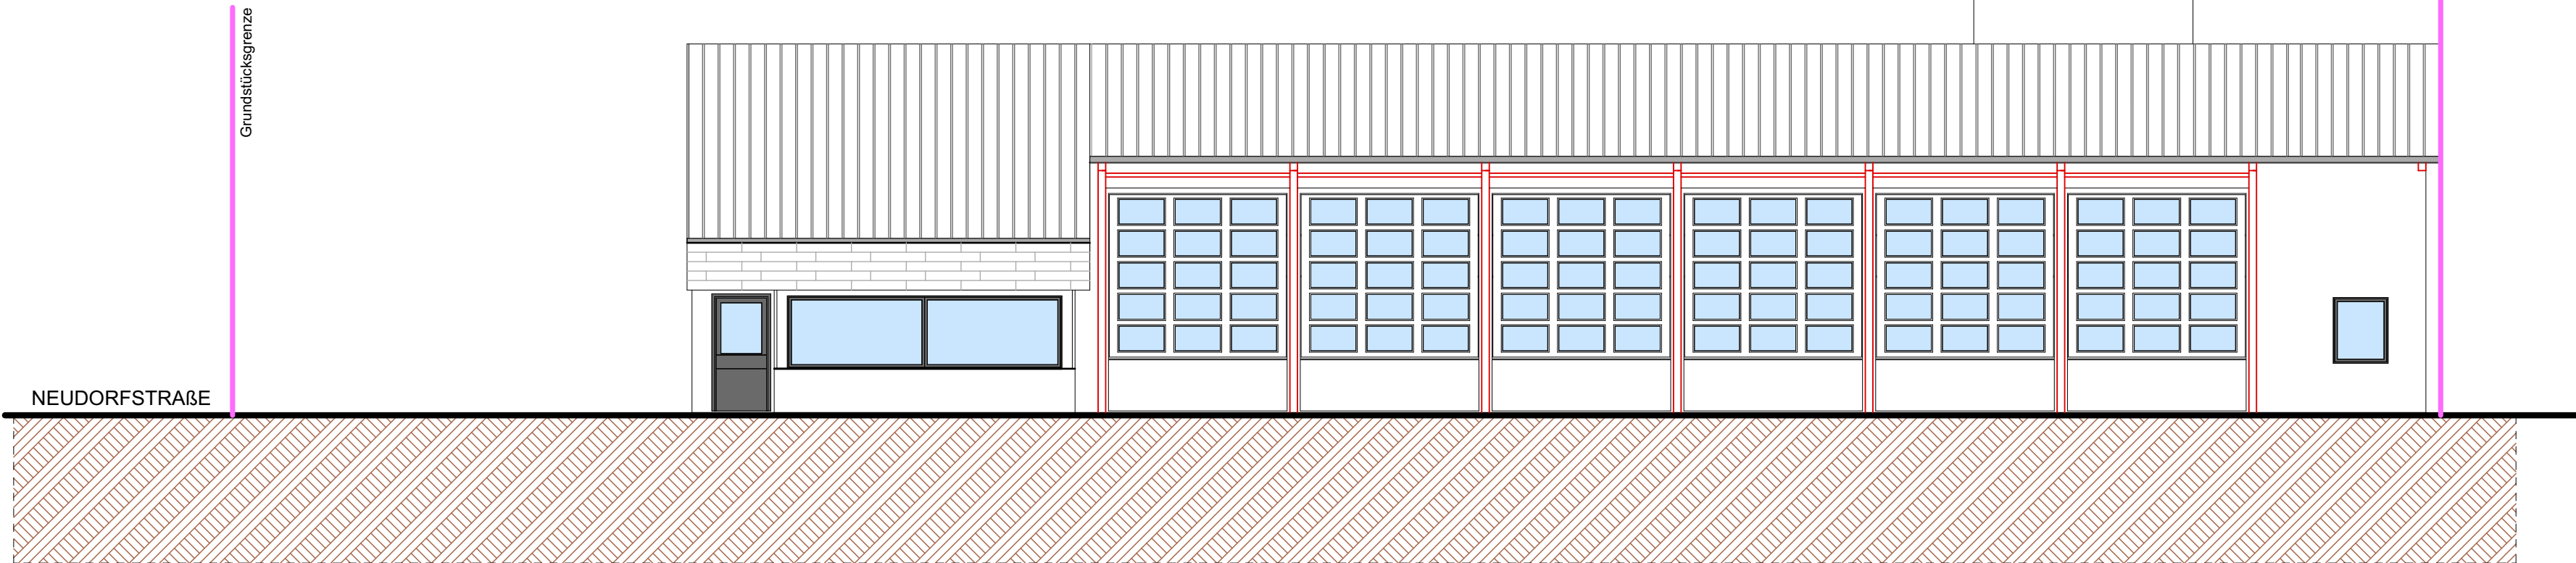

ANSICHT NORD

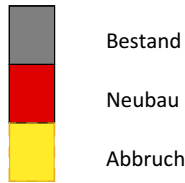

Bauherr		Architekt	
MARKUS SCHMIDT		Feldbergstraße 7, 79331 Teningen	
FREIER ARCHITEKT		Tel.: 07641/ 1340, 07641 / 920369 - 0	
		Fax 07641/ 44858	
		E-Mail: info@schmidt-architekten.de	
PROJEKT :			
Feuerwehrgerätehaus Teningen			
Umbau u. Anbau für die Bereiche Schlauchwäsche,			
Atemschutzgeräte u. Kleiderlager			
Neudorfstr. 40, 79331 Teningen			
BAUHERR:			
Gemeinde Teningen			
Riegeler Straße 12, 79331 Teningen			
Baueingabe			
ANSICHTEN OST u. NORD			
Plan. Nr. 04		Datum 30.05.2023	
Maßstab 1:100		Index a:	
<u>Gezeichnet</u>		Index b:	
G. Pantusa		Index c:	
DIN A2 590X420			