

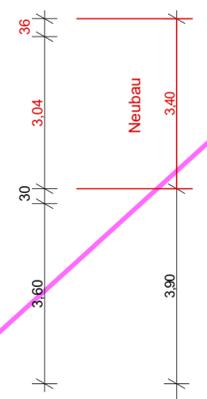


Flurst. Nr. 3078/28

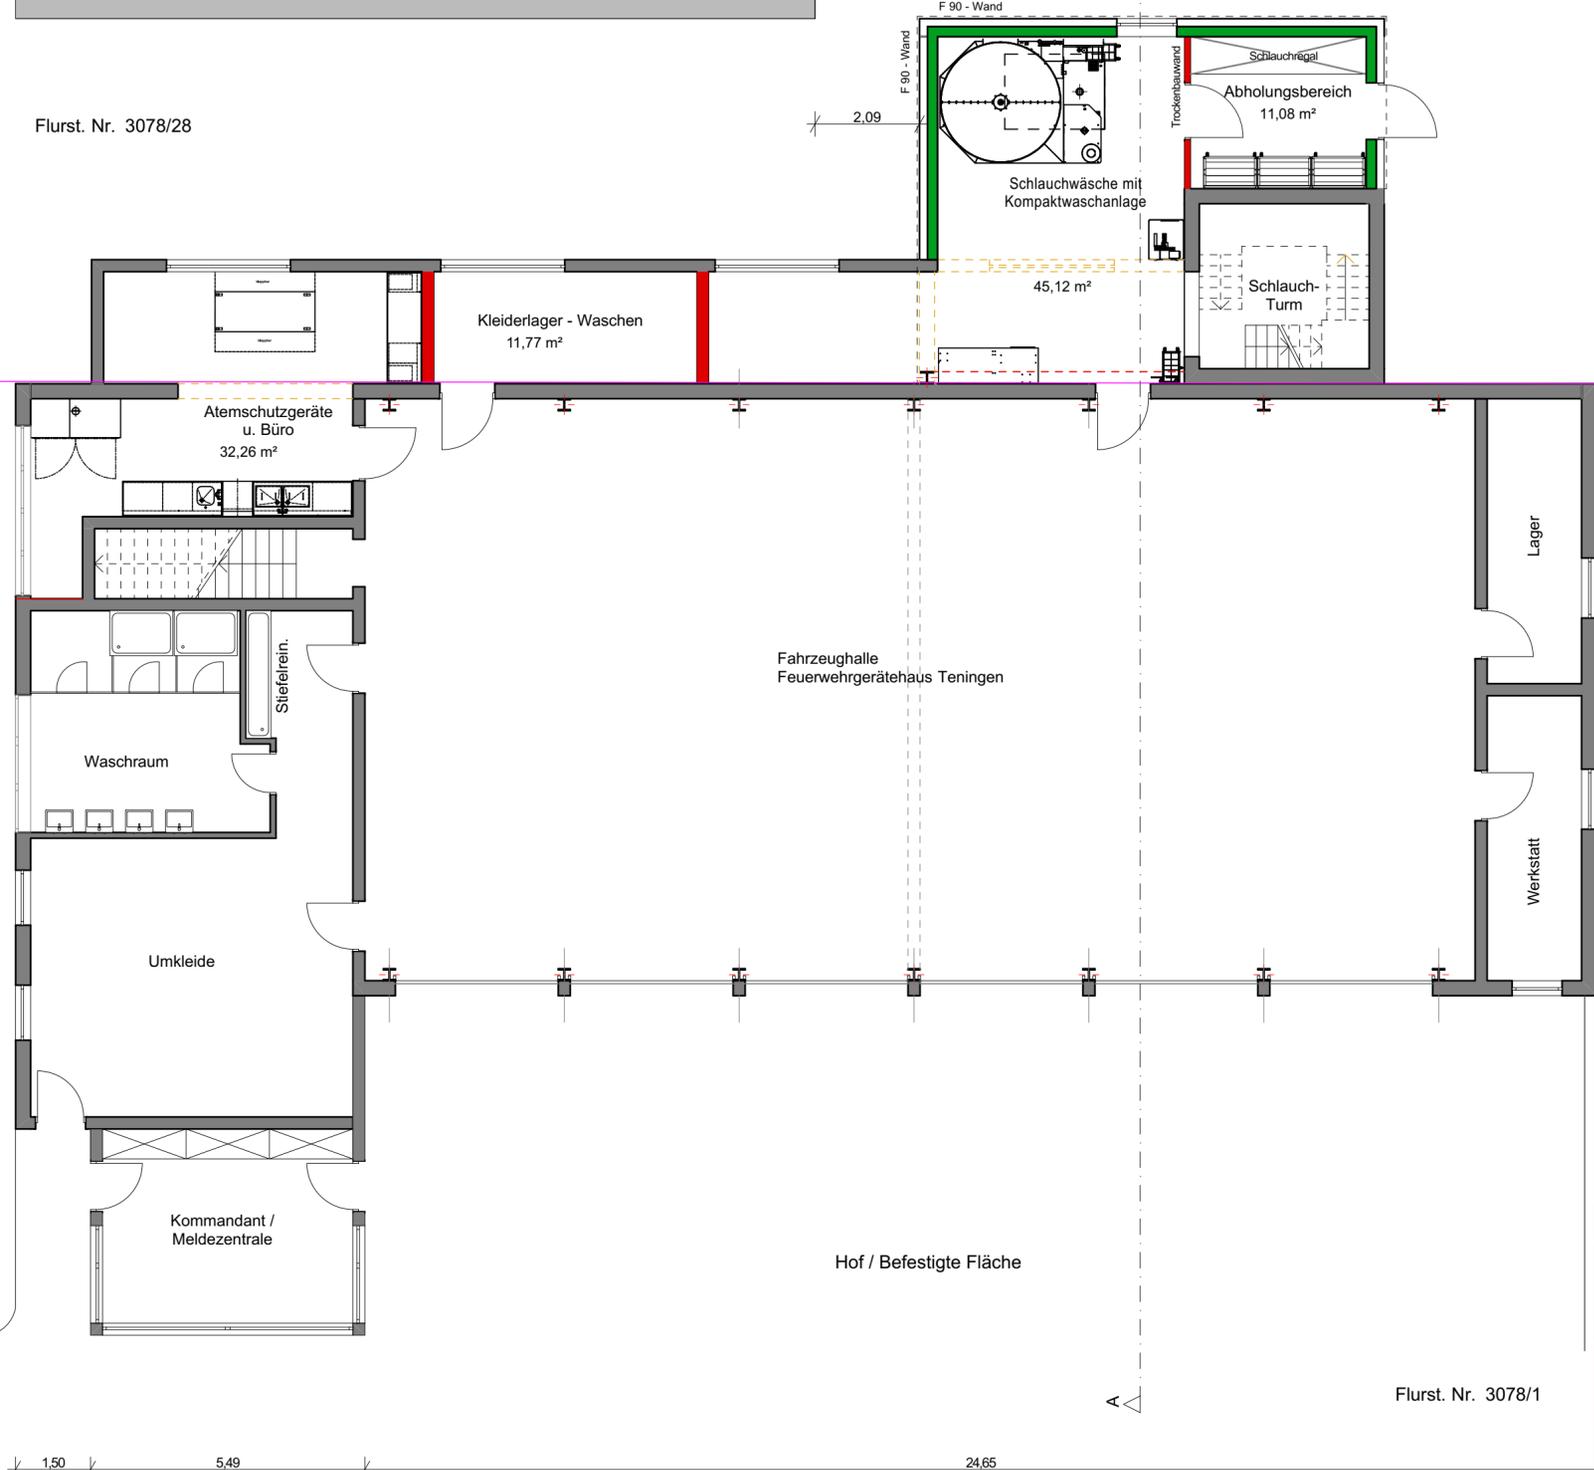

3078/9

Flurst. Nr. 3078/1

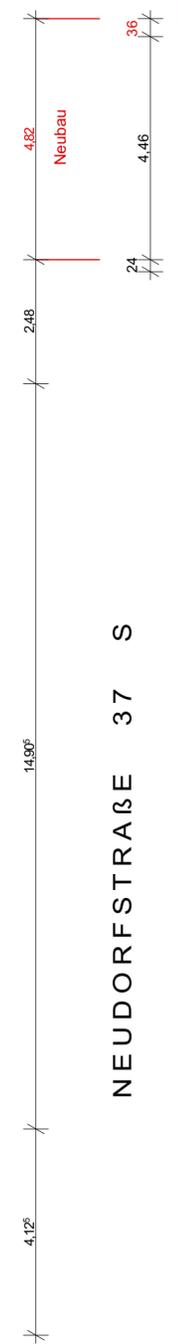

NEUDORFSTRASSE 37 S

Bestand
Neubau
Neubau
Abbruch

Bauherr		Architekt	
<b>MARKUS SCHMIDT</b>		Feldbergstraße 7, 79331 Teningen Tel.: 07641/ 1340, 07641/ 920369 - 0 Fax 07641/ 44858 E-Mail: info@schmidt-architekten.de	
<b>FREIER ARCHITEKT</b>			
<b>PROJEKT :</b>			
Feuerwehrgerätehaus Teningen Umbau u. Anbau für die Bereiche Schlauchwäsche, Atemschutzgeräte u. Kleiderlager Neudorfstr. 40, 79331 Teningen			
<b>BAUHERR:</b>			
Gemeinde Teningen Riegeler Straße 12, 79331 Teningen			
<b>Baueingabe</b>			
<b>ERDGESCHOSS</b>			
Plan. Nr. 02	Datum	30.05.2023	
Maßstab 1:100	Gezeichnet	Index a:	
	<b>G. Pantusa</b>	Index b	
	DIN A2 590X420	Index c	