


Vorland

Eizdamm

Dammgraben

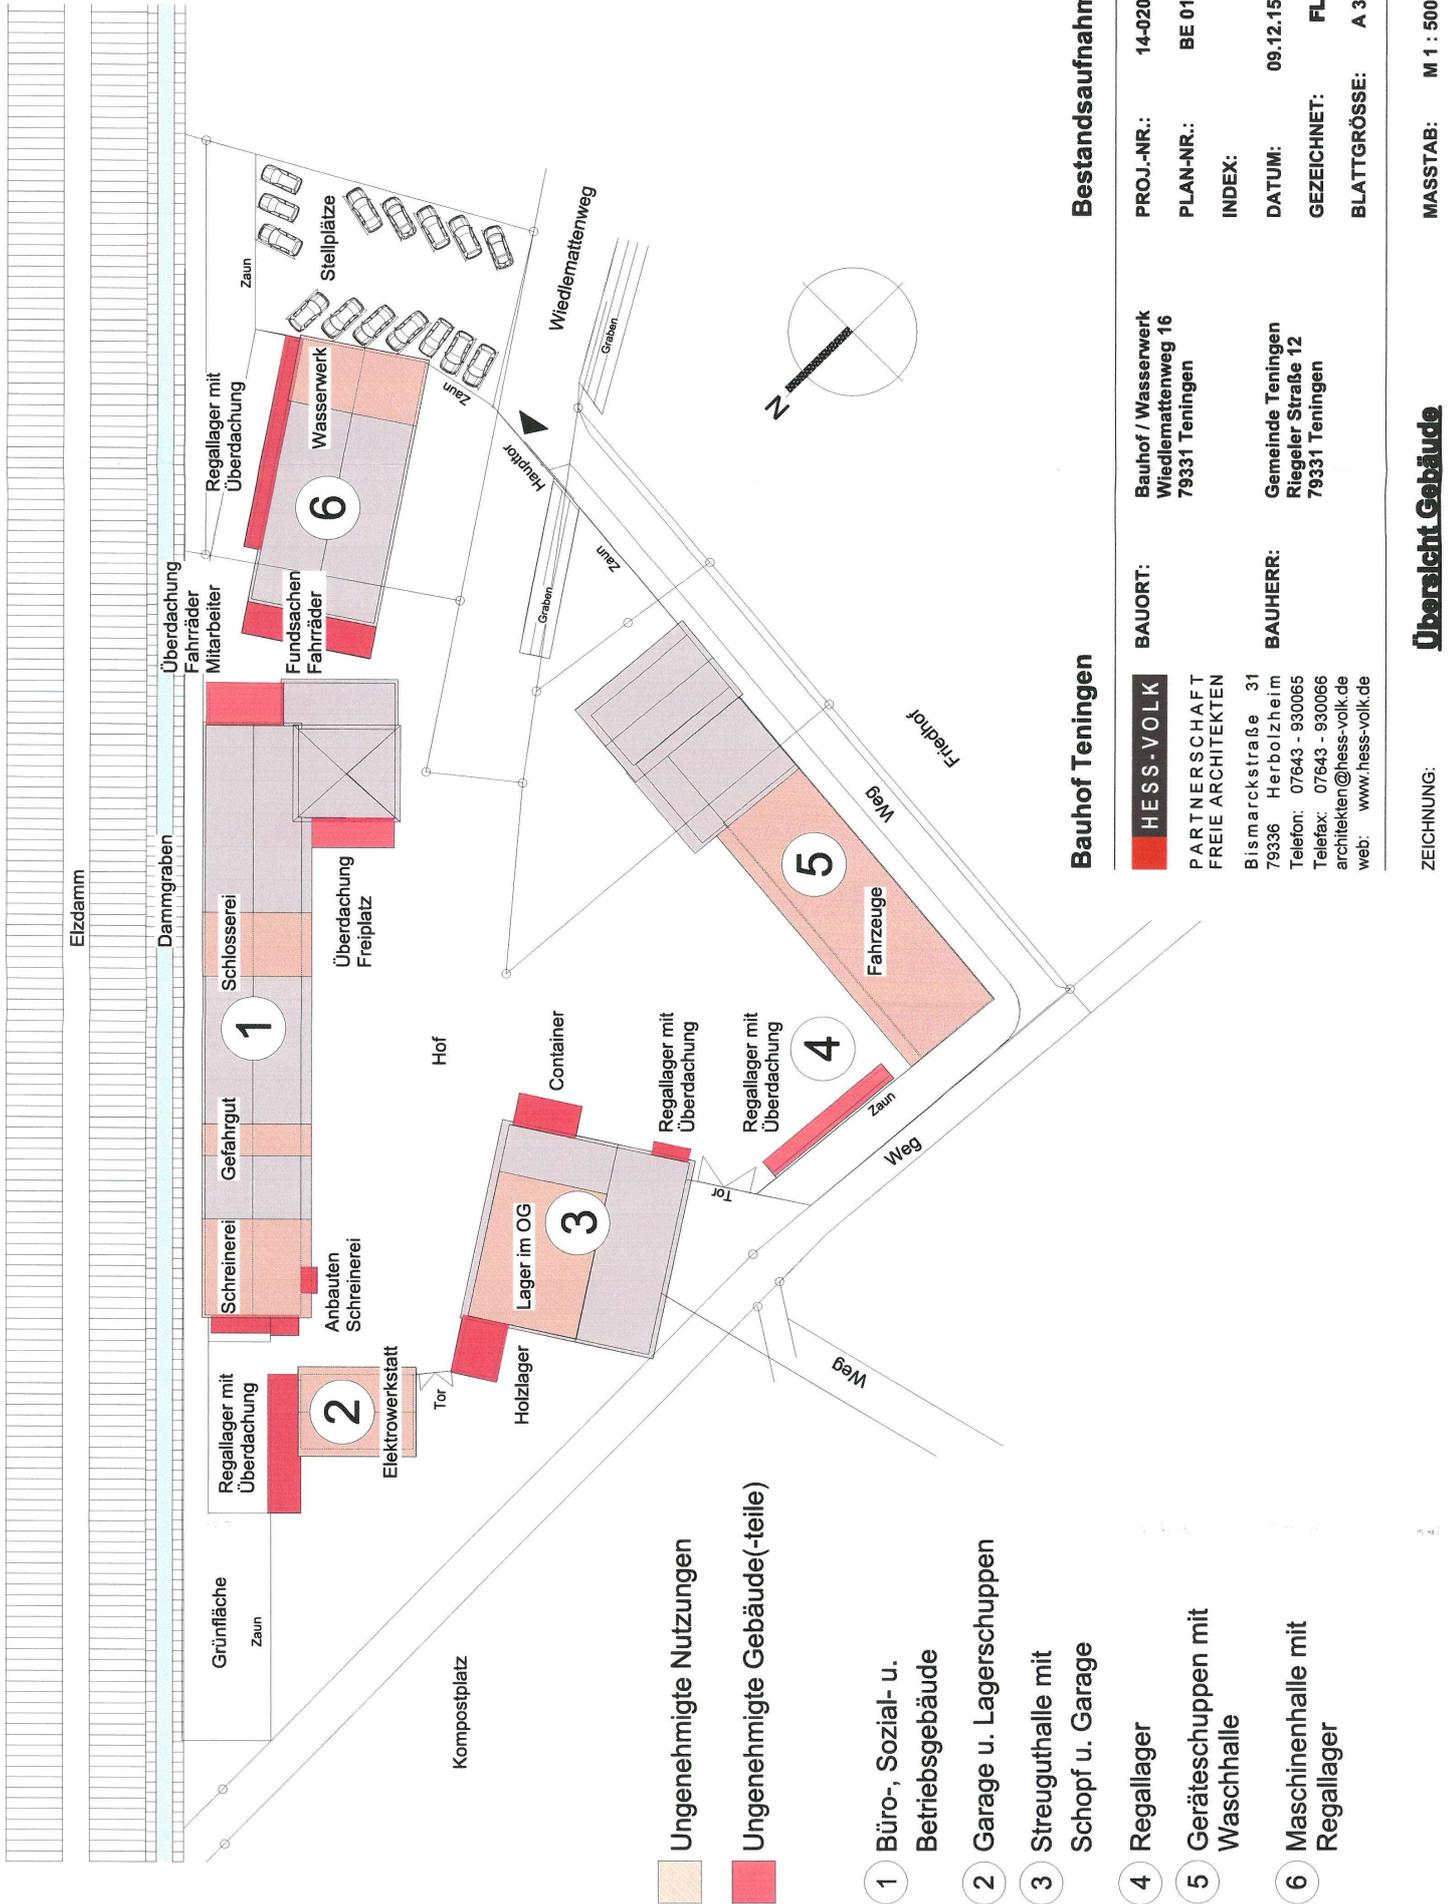

Ungenehmigte Nutzungen

Ungenehmigte Gebäude(-teile)

1 Büro-, Sozial- u. Betriebsgebäude

2 Garage u. Lagerschuppen

3 Streuguthalle mit Schopf u. Garage

4 Regallager

5 Geräteschuppen mit Waschhalle

6 Maschinenhalle mit Regallager

Bauhof Teningen

HESS-VOLK
 PARTNERSCHAFT
 FREIE ARCHITEKTEN
 Bismarckstraße 31
 79336 Herbolzheim
 Telefon: 07643 - 930065
 Telefax: 07643 - 930066
 architekten@hess-volk.de
 web: www.hess-volk.de

BAUORT:
 Bauhof / Wasserwerk
 Wiedlemattenweg 16
 79331 Teningen

BAUHERR:
 Gemeinde Teningen
 Riegeler Straße 12
 79331 Teningen

Bestandsaufnahme

PROJ.-NR.: 14-020
PLAN-NR.: BE 01
INDEX:
DATUM: 09.12.15
GEZEICHNET: FL
BLATTGRÖSSE: A 3

ZEICHNUNG:

Übersicht Gebäude

MASSTAB: M 1 : 500