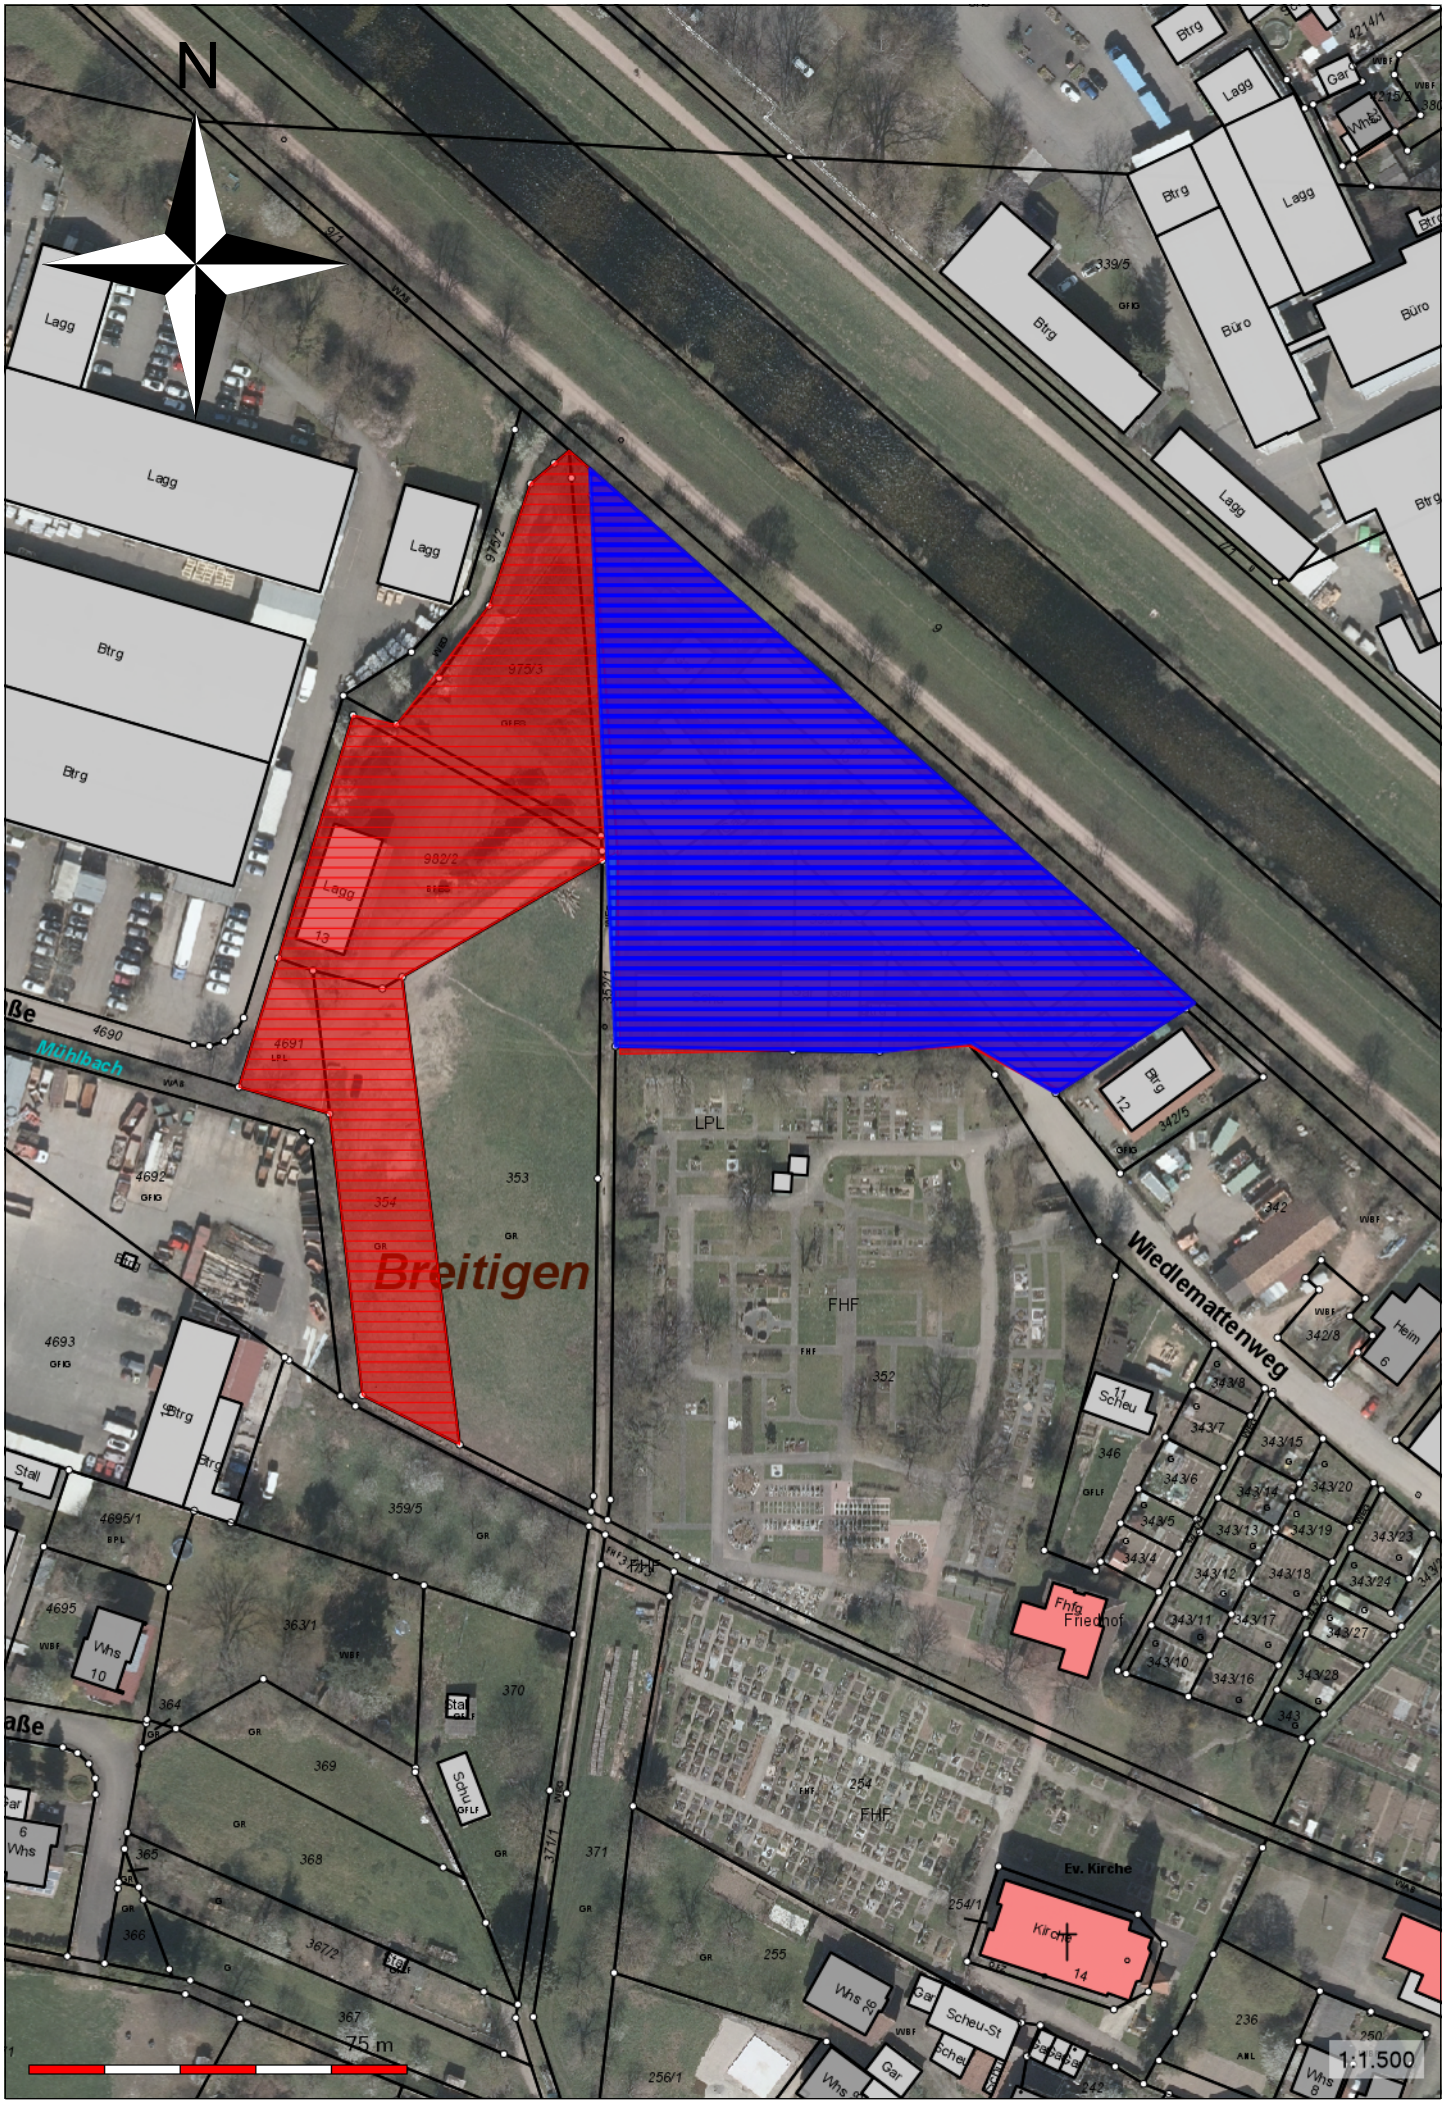
N
Breitigen
Mühlbach
Wiedlemattenweg
Friedhof
Ev. Kirche
Kirche
Lagg
Btrg
Büro
Whs
Gar
Stall
Scheu
Scheu-St
Schu
Heim
FHF
LPL
975/3
982/2
4691
4690
4692
4693
4695/1
4695
353
354
352
359/5
363/1
370
369
368
371
371/1
254
254/1
255
256/1
339/5
342
342/5
342/8
343/4
343/5
343/6
343/7
343/8
343/10
343/11
343/12
343/13
343/14
343/15
343/16
343/17
343/18
343/19
343/20
343/23
343/24
343/27
343/28
346
4214/1
75 m
1:1.500