


UMGESTALTUNG DER AUSSENANLAGEN AN DER SCHULE IN TENINGEN - MASSENBLANZ M 1: 200

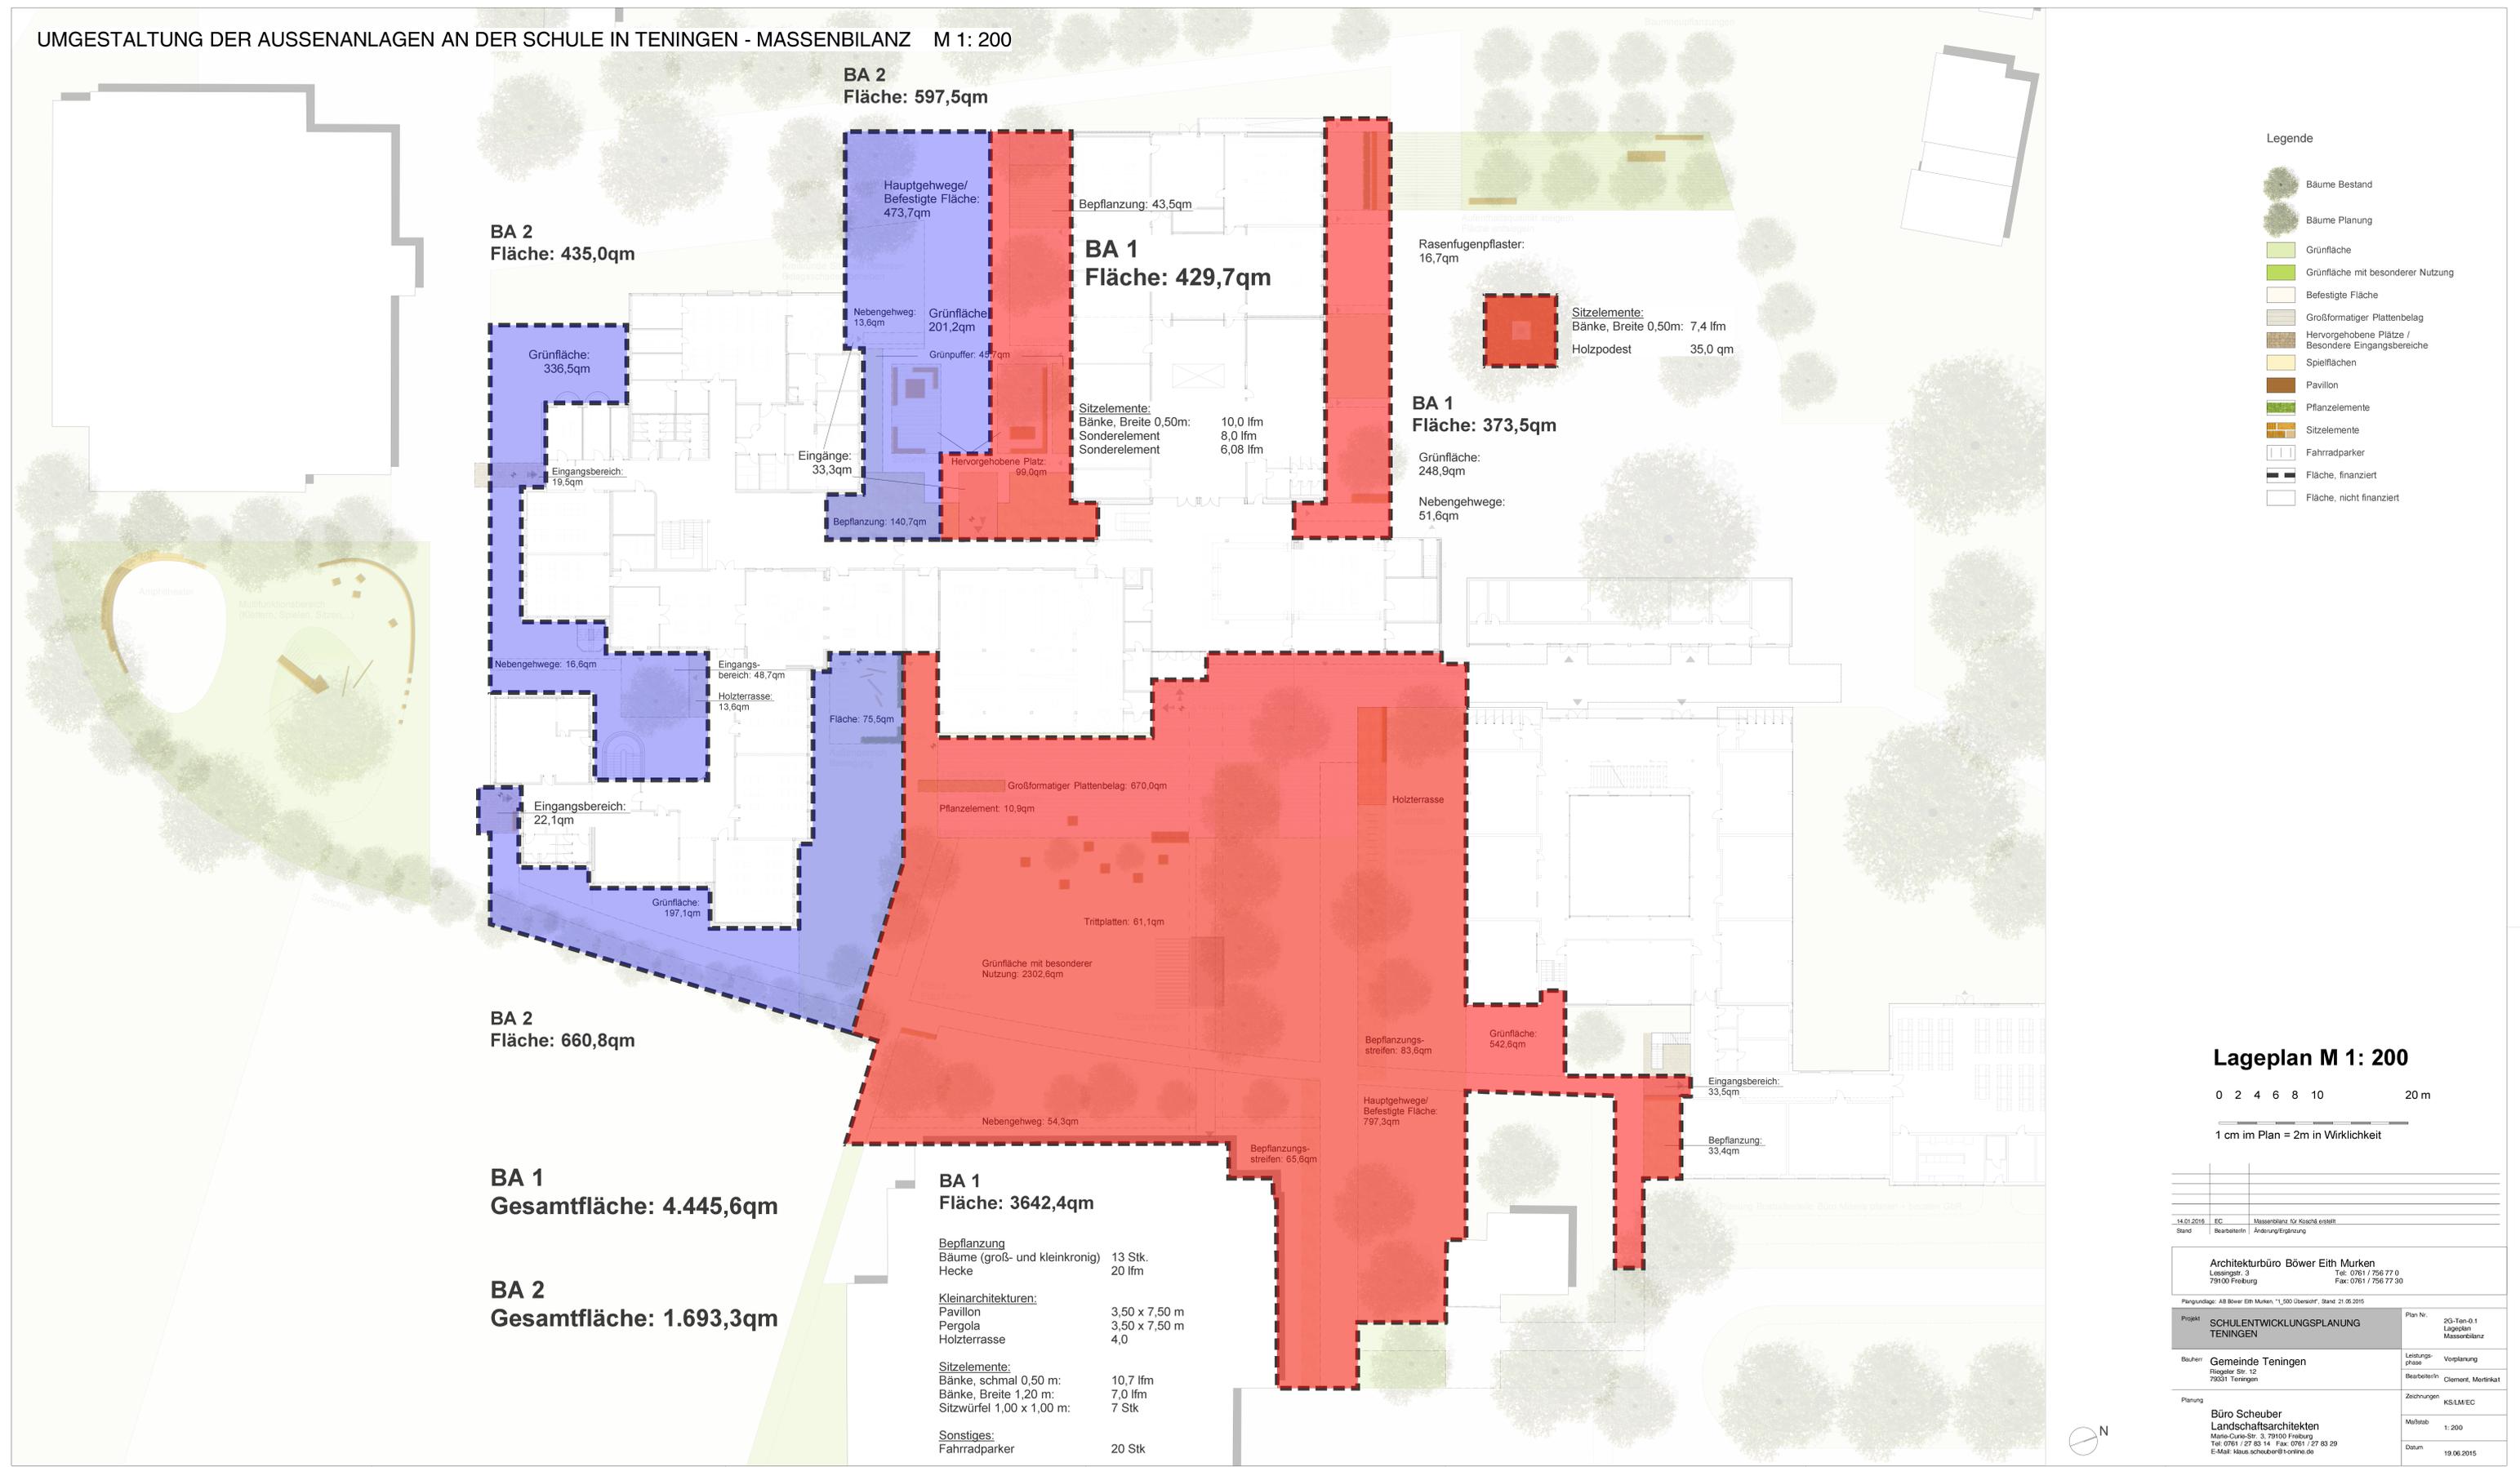

- Legende**
- Bäume Bestand
 - Bäume Planung
 - Grünfläche
 - Grünfläche mit besonderer Nutzung
 - Befestigte Fläche
 - Großformatiger Plattenbelag
 - Hervorgehobene Plätze / Besondere Eingangsbereiche
 - Spielflächen
 - Pavillon
 - Pflanzelemente
 - Sitzelemente
 - Fahrradparker
 - Fläche, finanziert
 - Fläche, nicht finanziert

Lageplan M 1: 200

0 2 4 6 8 10 20m

1 cm im Plan = 2m in Wirklichkeit

14.01.2016	EC	Massenblanz für Konzept erstellt
Stand	Bearbeitet/in	Änderung/Ergänzung

Architekturbüro Böwer Eith Murken
 Leppinger Str. 3
 79100 Freiburg
 Tel: 0761 / 756 77 0
 Fax: 0761 / 756 77 30

Planungsdigital: AB Böwer Eith Murken, "1_00 Übersicht", Stand: 21.05.2015	
Projekt	SCHULENTWICKLUNGSPLANUNG TENINGEN
Plan Nr.	20-Ten-01 Lageplan Massenblanz
Bauherr	Gemeinde Teningen Riegelstr. 12 79031 Teningen
Leistungsphase	Vorplanung
Bearbeiter/in	Clement, Moritzkat
Planung	Büro Scheuber Landschaftsarchitekten Marie-Curie-Str. 3, 79100 Freiburg Tel: 0761 / 27 83 14 Fax: 0761 / 27 83 29 E-Mail: maus.scheuber@sonline.de
Zerchnungen	KS/LM/EC
Mehrteil	1: 200
Datum	19.06.2015

BA 2
Fläche: 597,5qm

BA 2
Fläche: 435,0qm

BA 1
Fläche: 429,7qm

BA 1
Fläche: 373,5qm

BA 2
Fläche: 660,8qm

BA 1
Gesamtfläche: 4.445,6qm

BA 2
Gesamtfläche: 1.693,3qm

BA 1
Fläche: 3642,4qm

- Bepflanzung**
 Bäume (groß- und kleinkronig) 13 Stk.
 Hecke 20 lfm
- Kleinarchitekturen:**
 Pavillon 3,50 x 7,50 m
 Pergola 3,50 x 7,50 m
 Holzterrasse 4,0
- Sitzelemente:**
 Bänke, schmal 0,50 m: 10,7 lfm
 Bänke, Breite 1,20 m: 7,0 lfm
 Sitzwürfel 1,00 x 1,00 m: 7 Stk
- Sonstiges:**
 Fahrradparker 20 Stk