


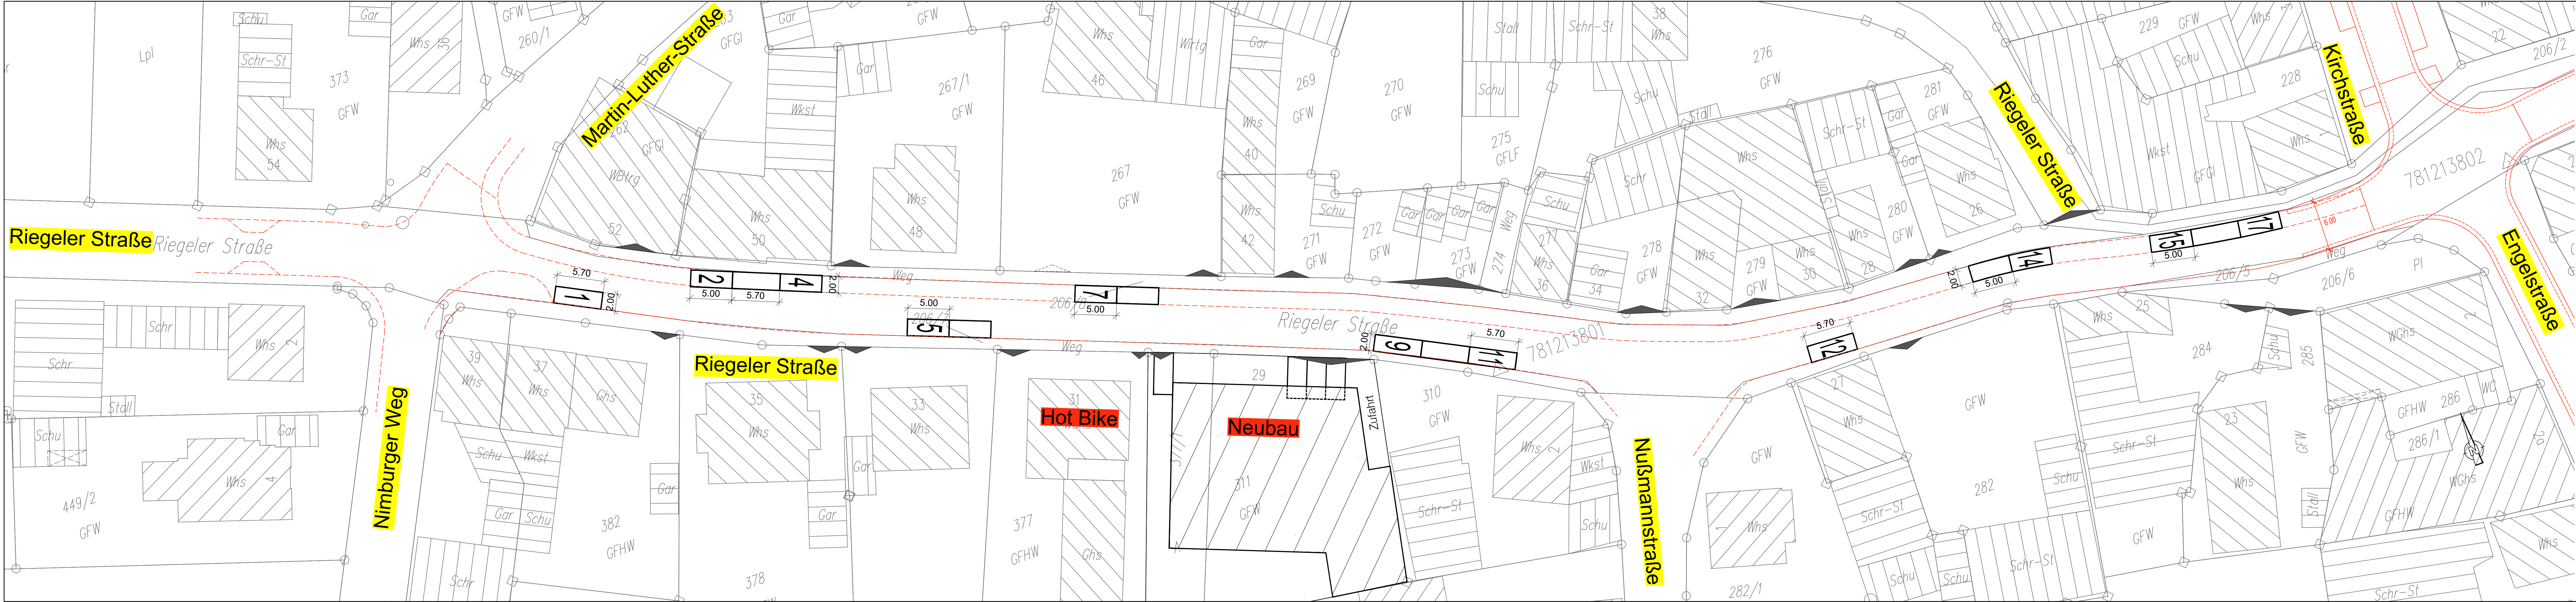

Index	"A" = Änderung - "E" = Ergänzung			Gepr.
	Datum	Gez.		

ZINK
INGENIEURE
Tullastraße 5a • 79331 Teningen
Tel. 07641 / 958 69-0 • Fax -29
E-Mail: info@zink-ingenieure-te.de

ehemals
Ingenieurbüro für HOCH- und TIEFBAU
Ingenieurbüro für Tief- und Wasserbau
Stadtplanung und Verkehrsanlagen

keller

VORENTWURFSPLANUNG

Fertigung

GEMEINDE TENINGEN

Ausweisung der markierten Stellplätze
in der Riegeler Straße



Anlage - Plan-Nr.
2 - 1
Projekt-Nr.
2017 - 810
Archiv/EDV: 2017-8103110.dwg
Maßstab:
1 : 250

Blattinhalt:	Datum	Name
Verm.		
Gez.		
Entw.	März 2017	Wolf
Gez.	März 2017	Hafner
Gepr.	März 2017	Wolf

Auftraggeber:

Planverfasser:
ZINK
INGENIEURE
Ingenieurbüro für
Tief- und Wasserbau
Stadtplanung und
Verkehrsanlagen
Tullastr. 5a • 79331 Teningen
Tel. 07641 95 86 9-0 • Fax -29

Datum: 24.03.2017

Stempel/Unterschrift