


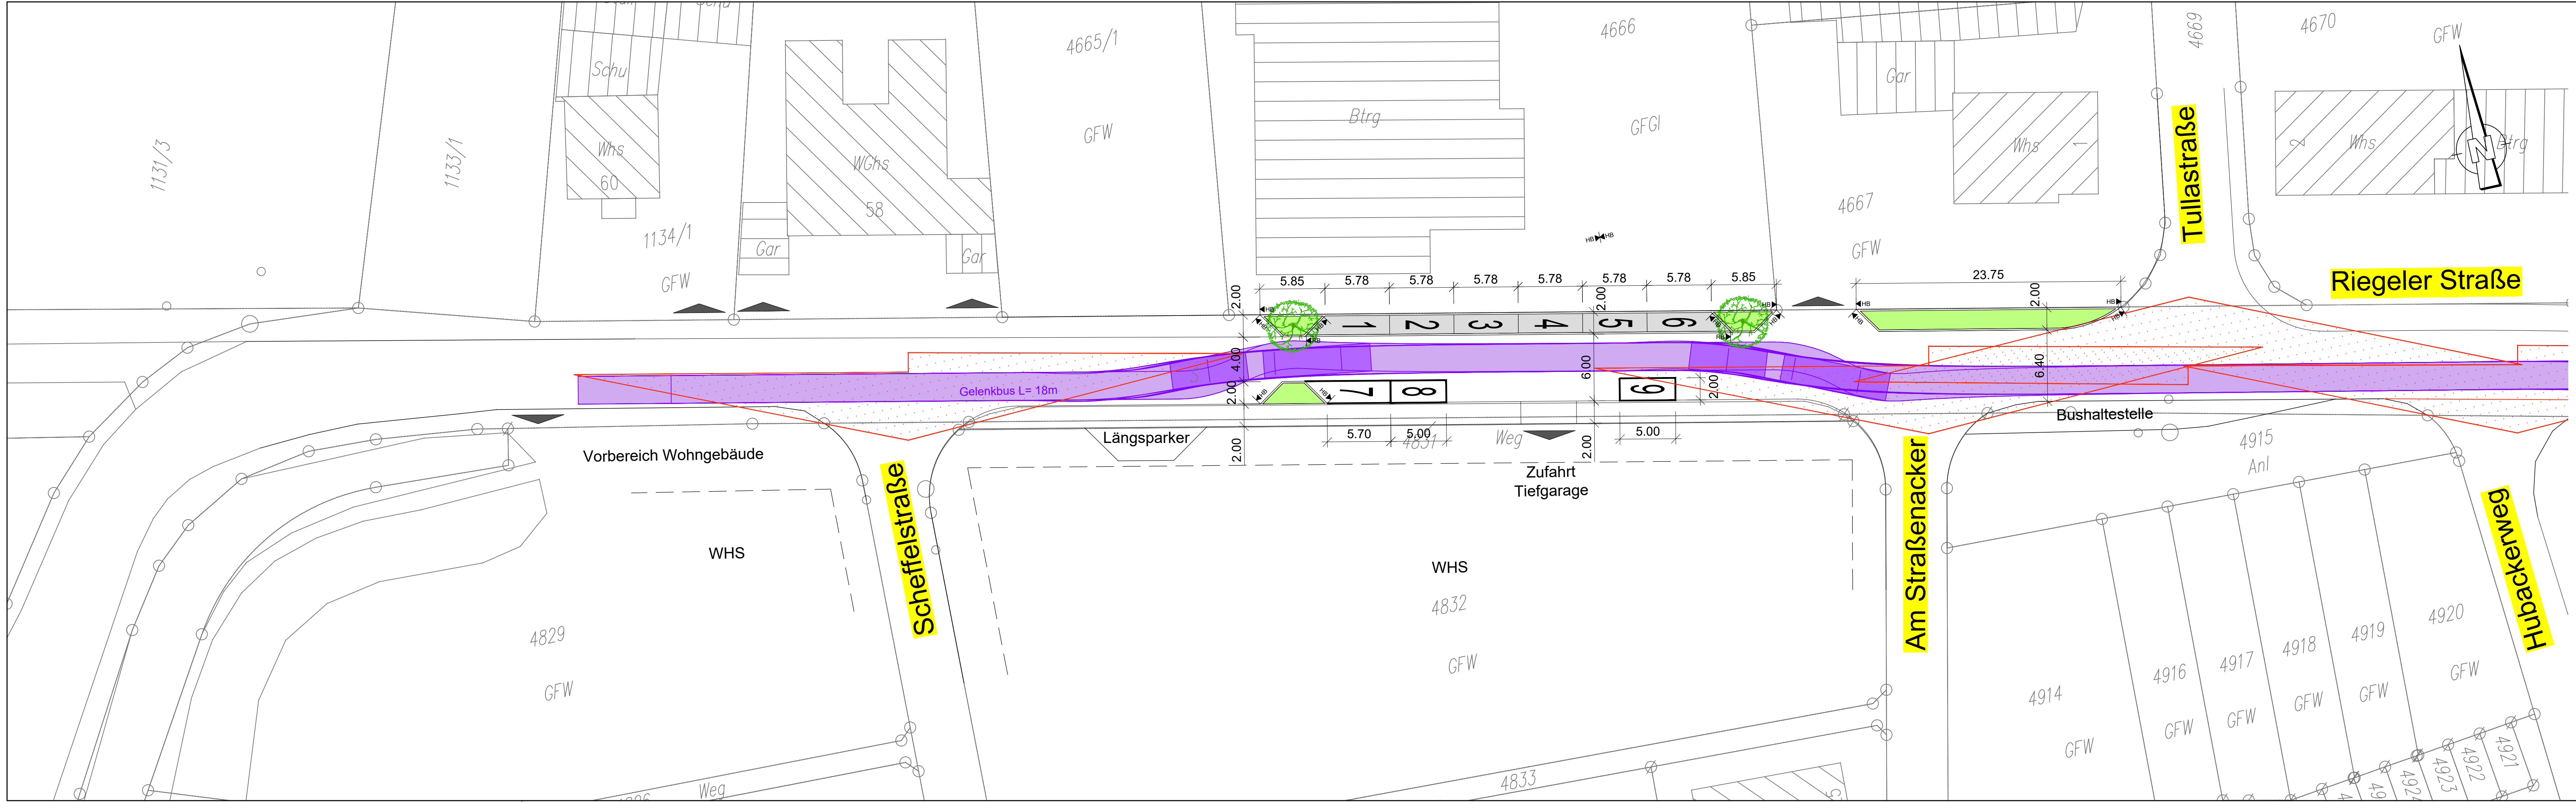

Parkplatz (Asphalt)

Grünfläche

Sichtdreieck (30 km/h)

Schleppkurve Gelenkbus L=18,00 m

Parkplatzmarkierung

HB

Hochbordstein 15/30, 12 cm Anschlag

RB

Rundbordstein 15/22, 3 cm Anschlag

Index	"Ä" = Änderung-"E" = Ergänzung	Datum	Gez.	Gepr.

zink

INGENIEURE

Tullastraße 5a • 79331 Teningen
Tel. 07641 / 958 69-0 • Fax -29
E-Mail: info@zink-ingenieure-te.de

ehemals
Ingenieurbüro für HOCH- und TIEFBAU

keller

Ingenieurbüro für Tief- und Wasserbau
Stadtplanung und Verkehrsanlagen

VORENTWURFSPLANUNG

Fertigung

GEMEINDE TENINGEN

Ausweisung der markierten Stellplätze
in der Riegeler Straße

Blattinhalt:
LAGEPLAN
Markierung Stellplätze Riegeler Straße
"Scheffelstraße - Am Straßenacker"
-Variante mit zusätzlicher Parkplatzmarkierung

	Datum	Name
Verm.		
Gez.		
Entw.	Jan. 2018	Wolf
Gez.	Jan. 2018	Friedrich
Gepr.	Jan. 2018	Wolf

Auftraggeber:

Planverfasser:

zink

INGENIEURE

Ingenieurbüro für
Tief- und Wasserbau
Stadtplanung und
Verkehrsanlagen

Tullastr. 5a • 79331 Teningen
Tel. 07641 95 86 9-0 • Fax -29

Datum:

Stempel/Unterschrift

Datum: **05.03.2018**