

GEMEINDE TENINGEN

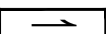
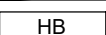
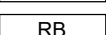
Ausweisung der markierten Stellplätze in der Riegeler Straße
Markierung Stellplätze Riegeler Straße
LAGEPLAN M = 1:250

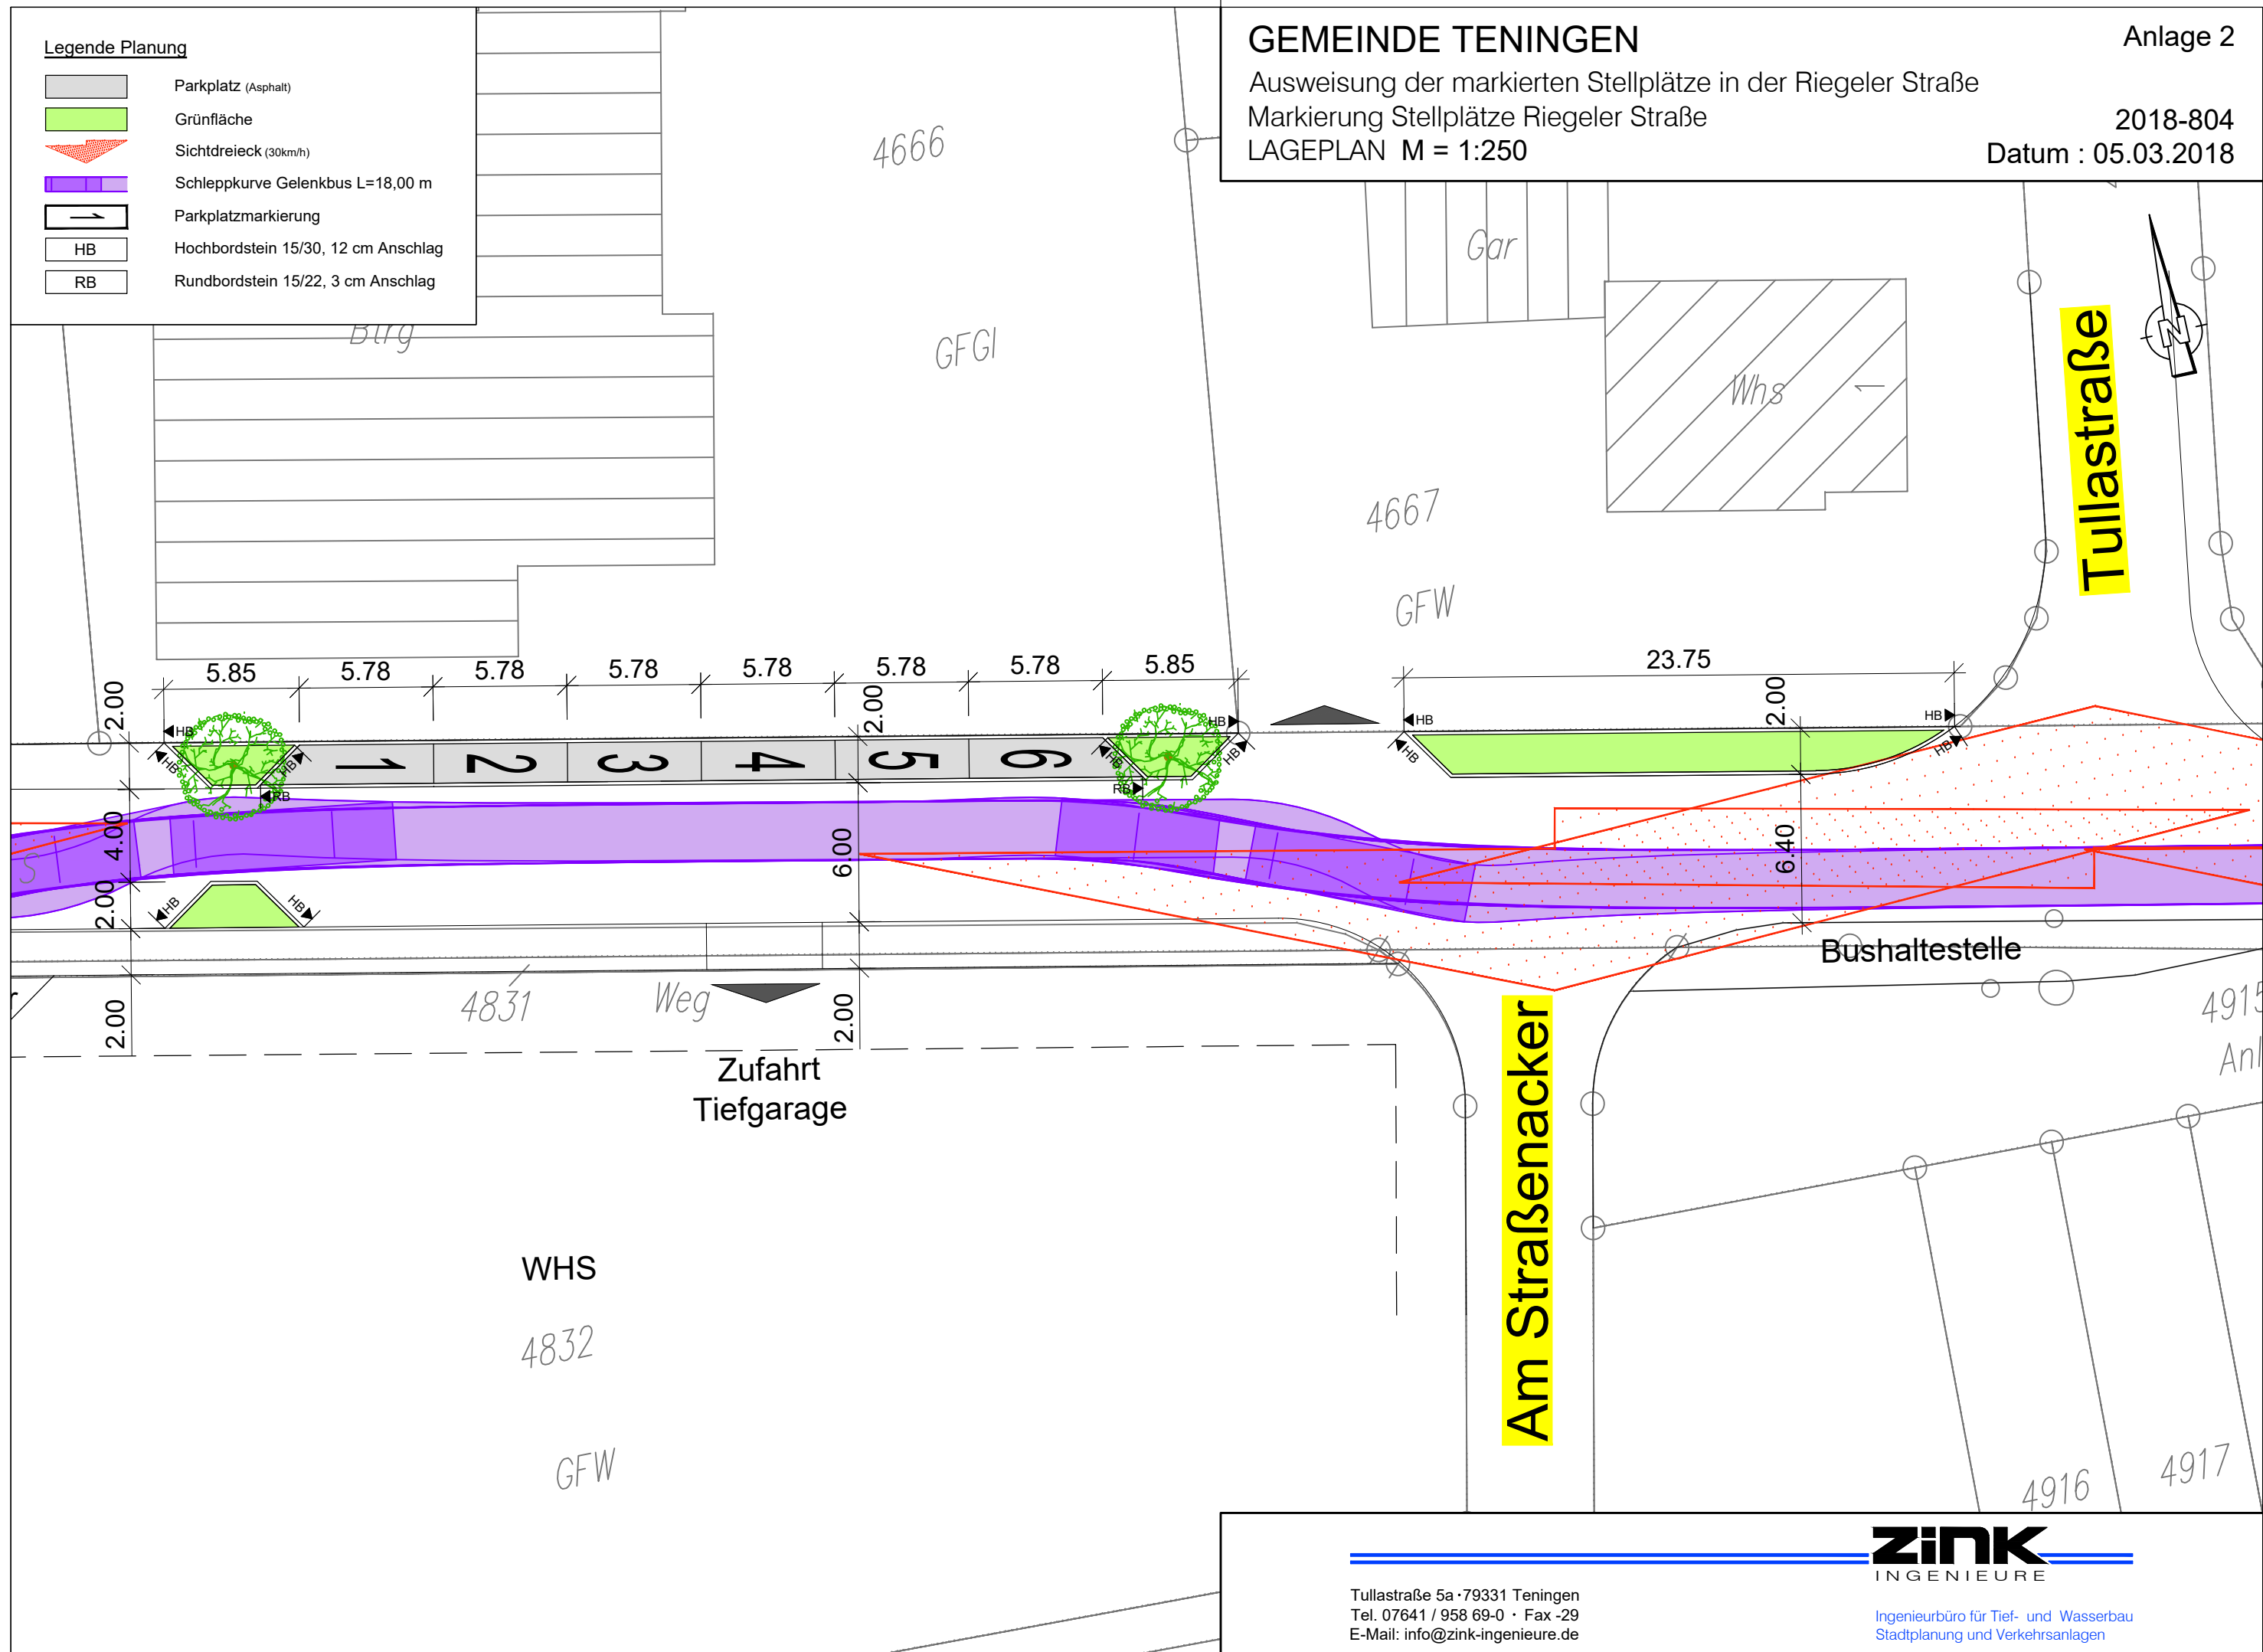
Anlage 2

2018-804

Datum : 05.03.2018

Legende Planung

-  Parkplatz (Asphalt)
-  Grünfläche
-  Sichtdreieck (30km/h)
-  Schleppkurve Gelenkbus L=18,00 m
-  Parkplatzmarkierung
-  HB Hochbordstein 15/30, 12 cm Anschlag
-  RB Rundbordstein 15/22, 3 cm Anschlag



Tullastraße 5a · 79331 Teningen
Tel. 07641 / 958 69-0 · Fax -29
E-Mail: info@zink-ingenieure.de

zink
INGENIEURE

Ingenieurbüro für Tief- und Wasserbau
Stadtplanung und Verkehrsanlagen