


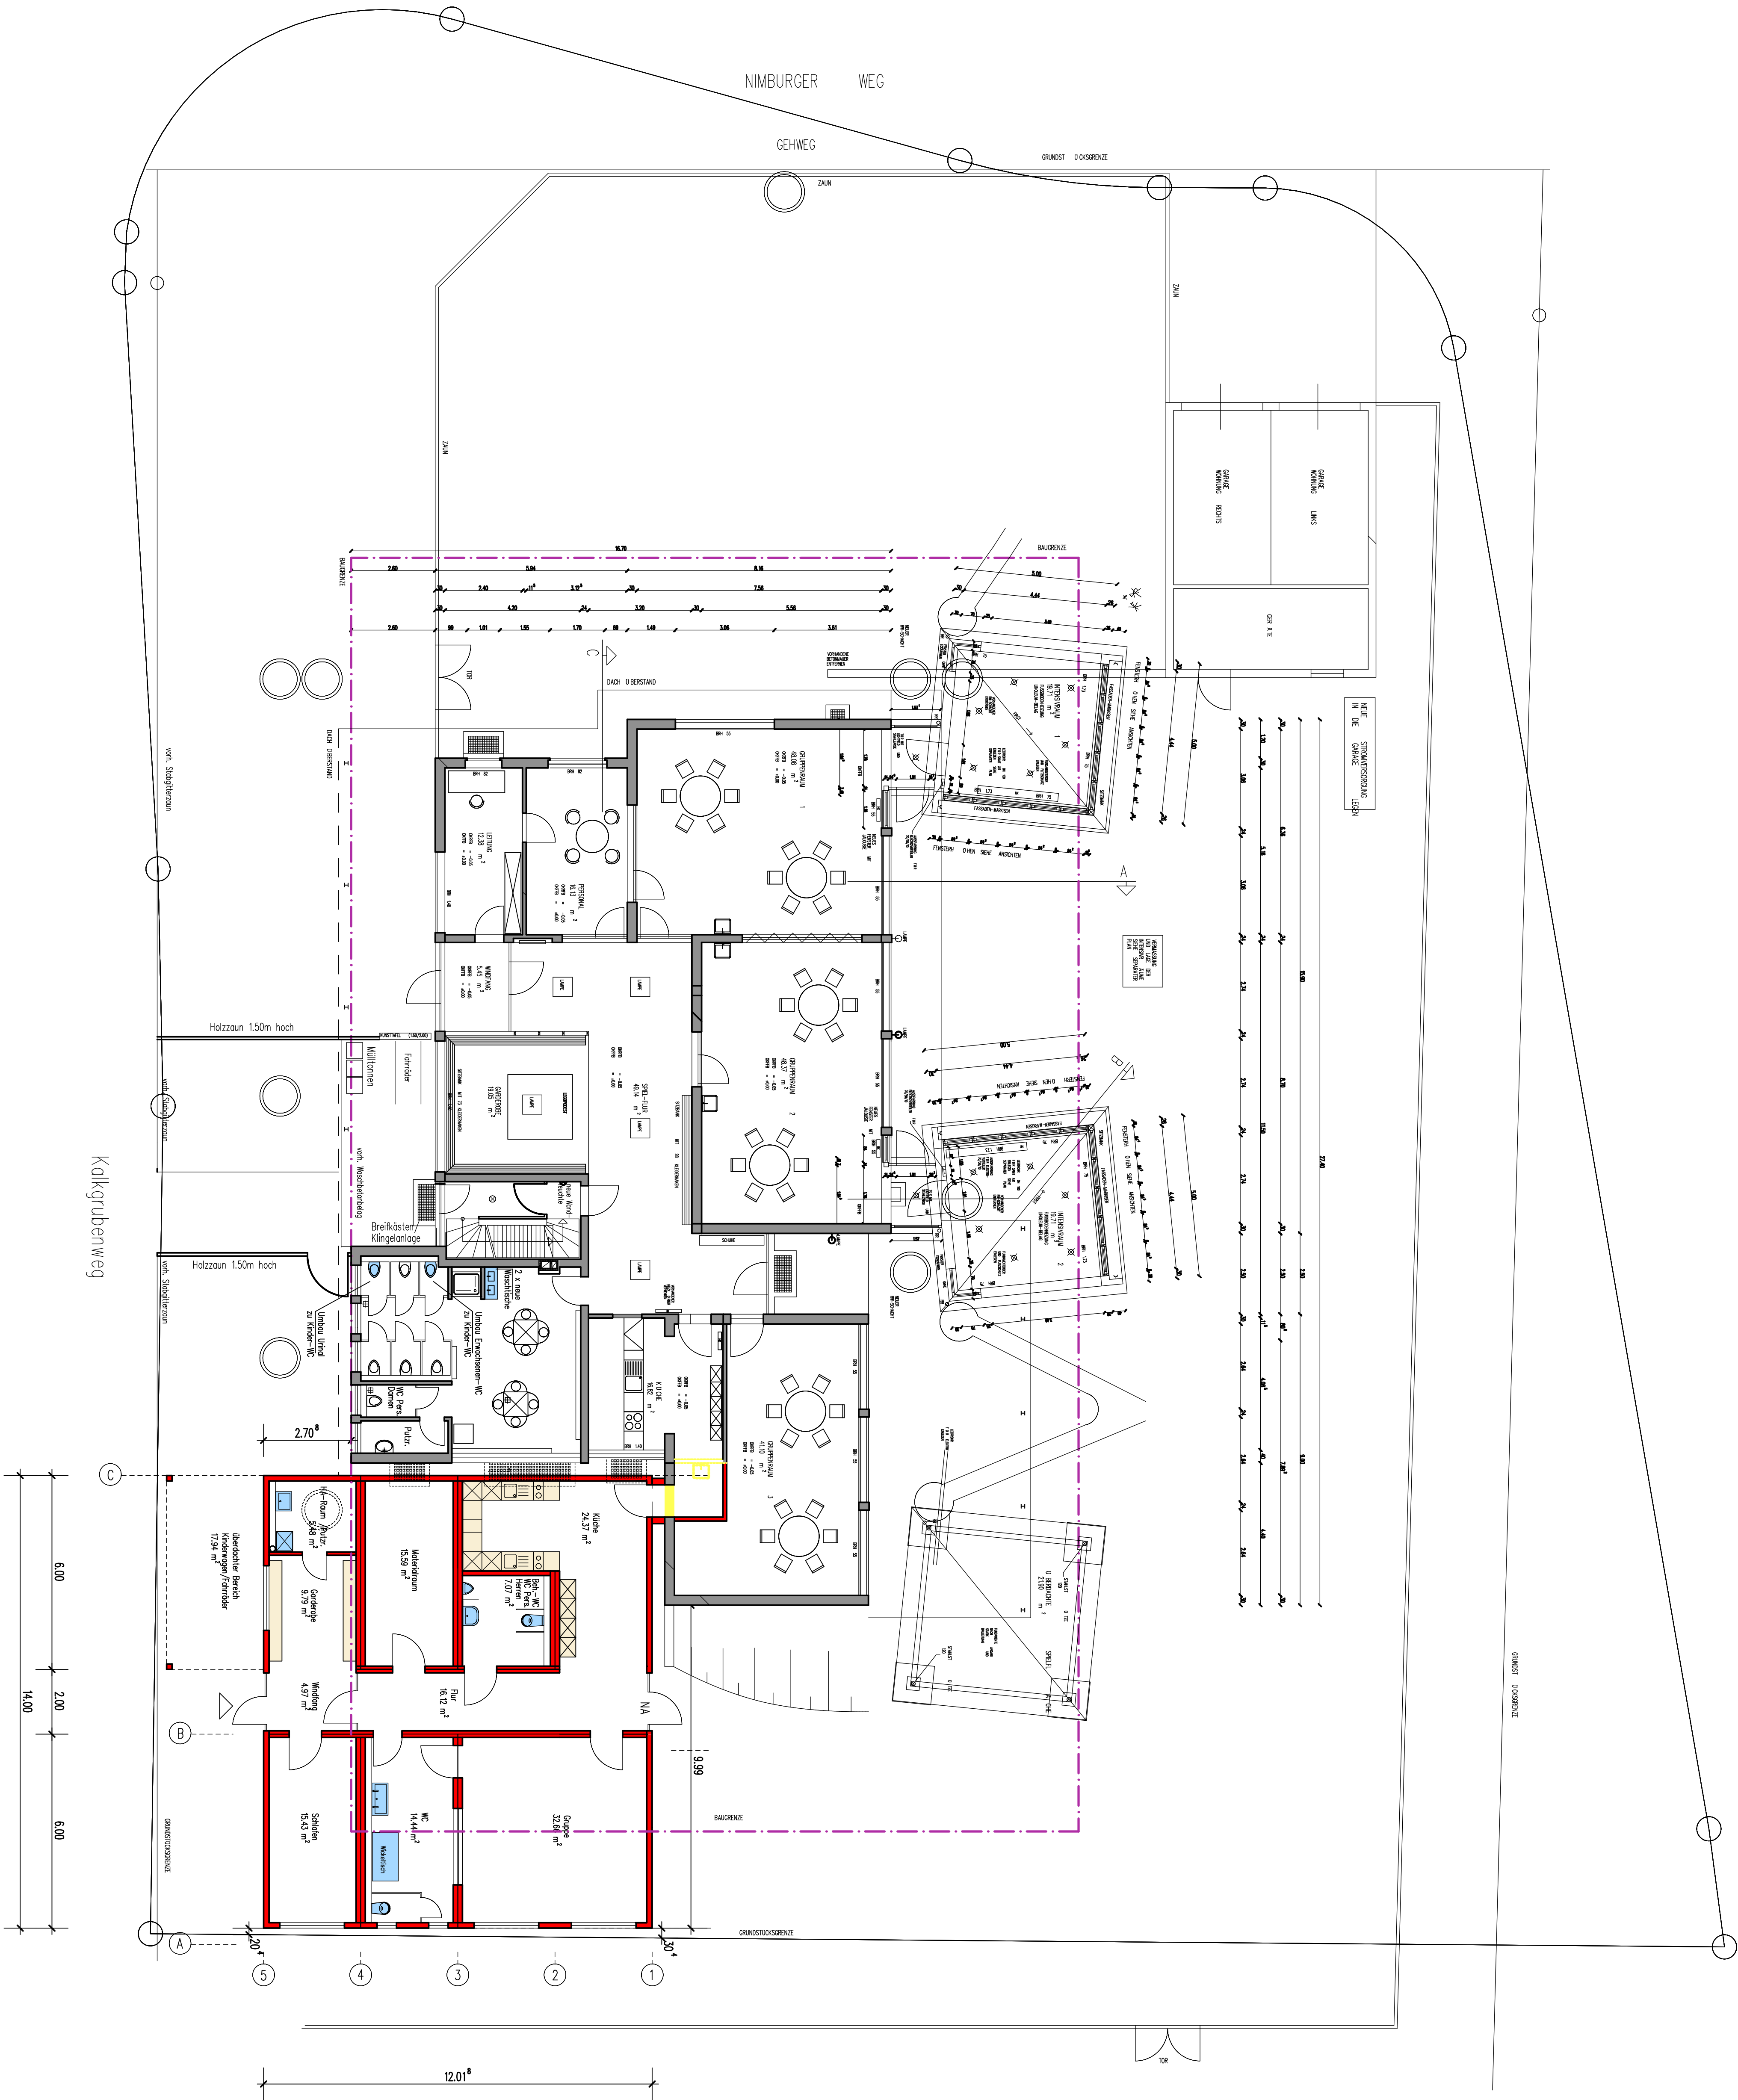

Bauherr		Architekt	
MARKUS SCHMIDT FREIER ARCHITEKT		Friedenstraße 7, 79331 Tettnang Tel.: 07641/1540, 07641/20289-0 E-Mail: info@markus-schmidt-architekten.de	
Projekt		Kindergarten Villa Kunterbunt Neubau Container, Flst.: 4901	
Bauherr		Gemeinde Tettnang Riedlestr. 12 79331 Tettnang	
Entwurf			
Erdgeschoss			
Plan Nr.	Gezeichnet	Datum	11.12.2018
1	0A	Mastab	
Mastaba	DN A1	Mastab	1:100
1:100	94x59 mm	Mastab	1:100