



Möbliering Bürgersaal Variante 1

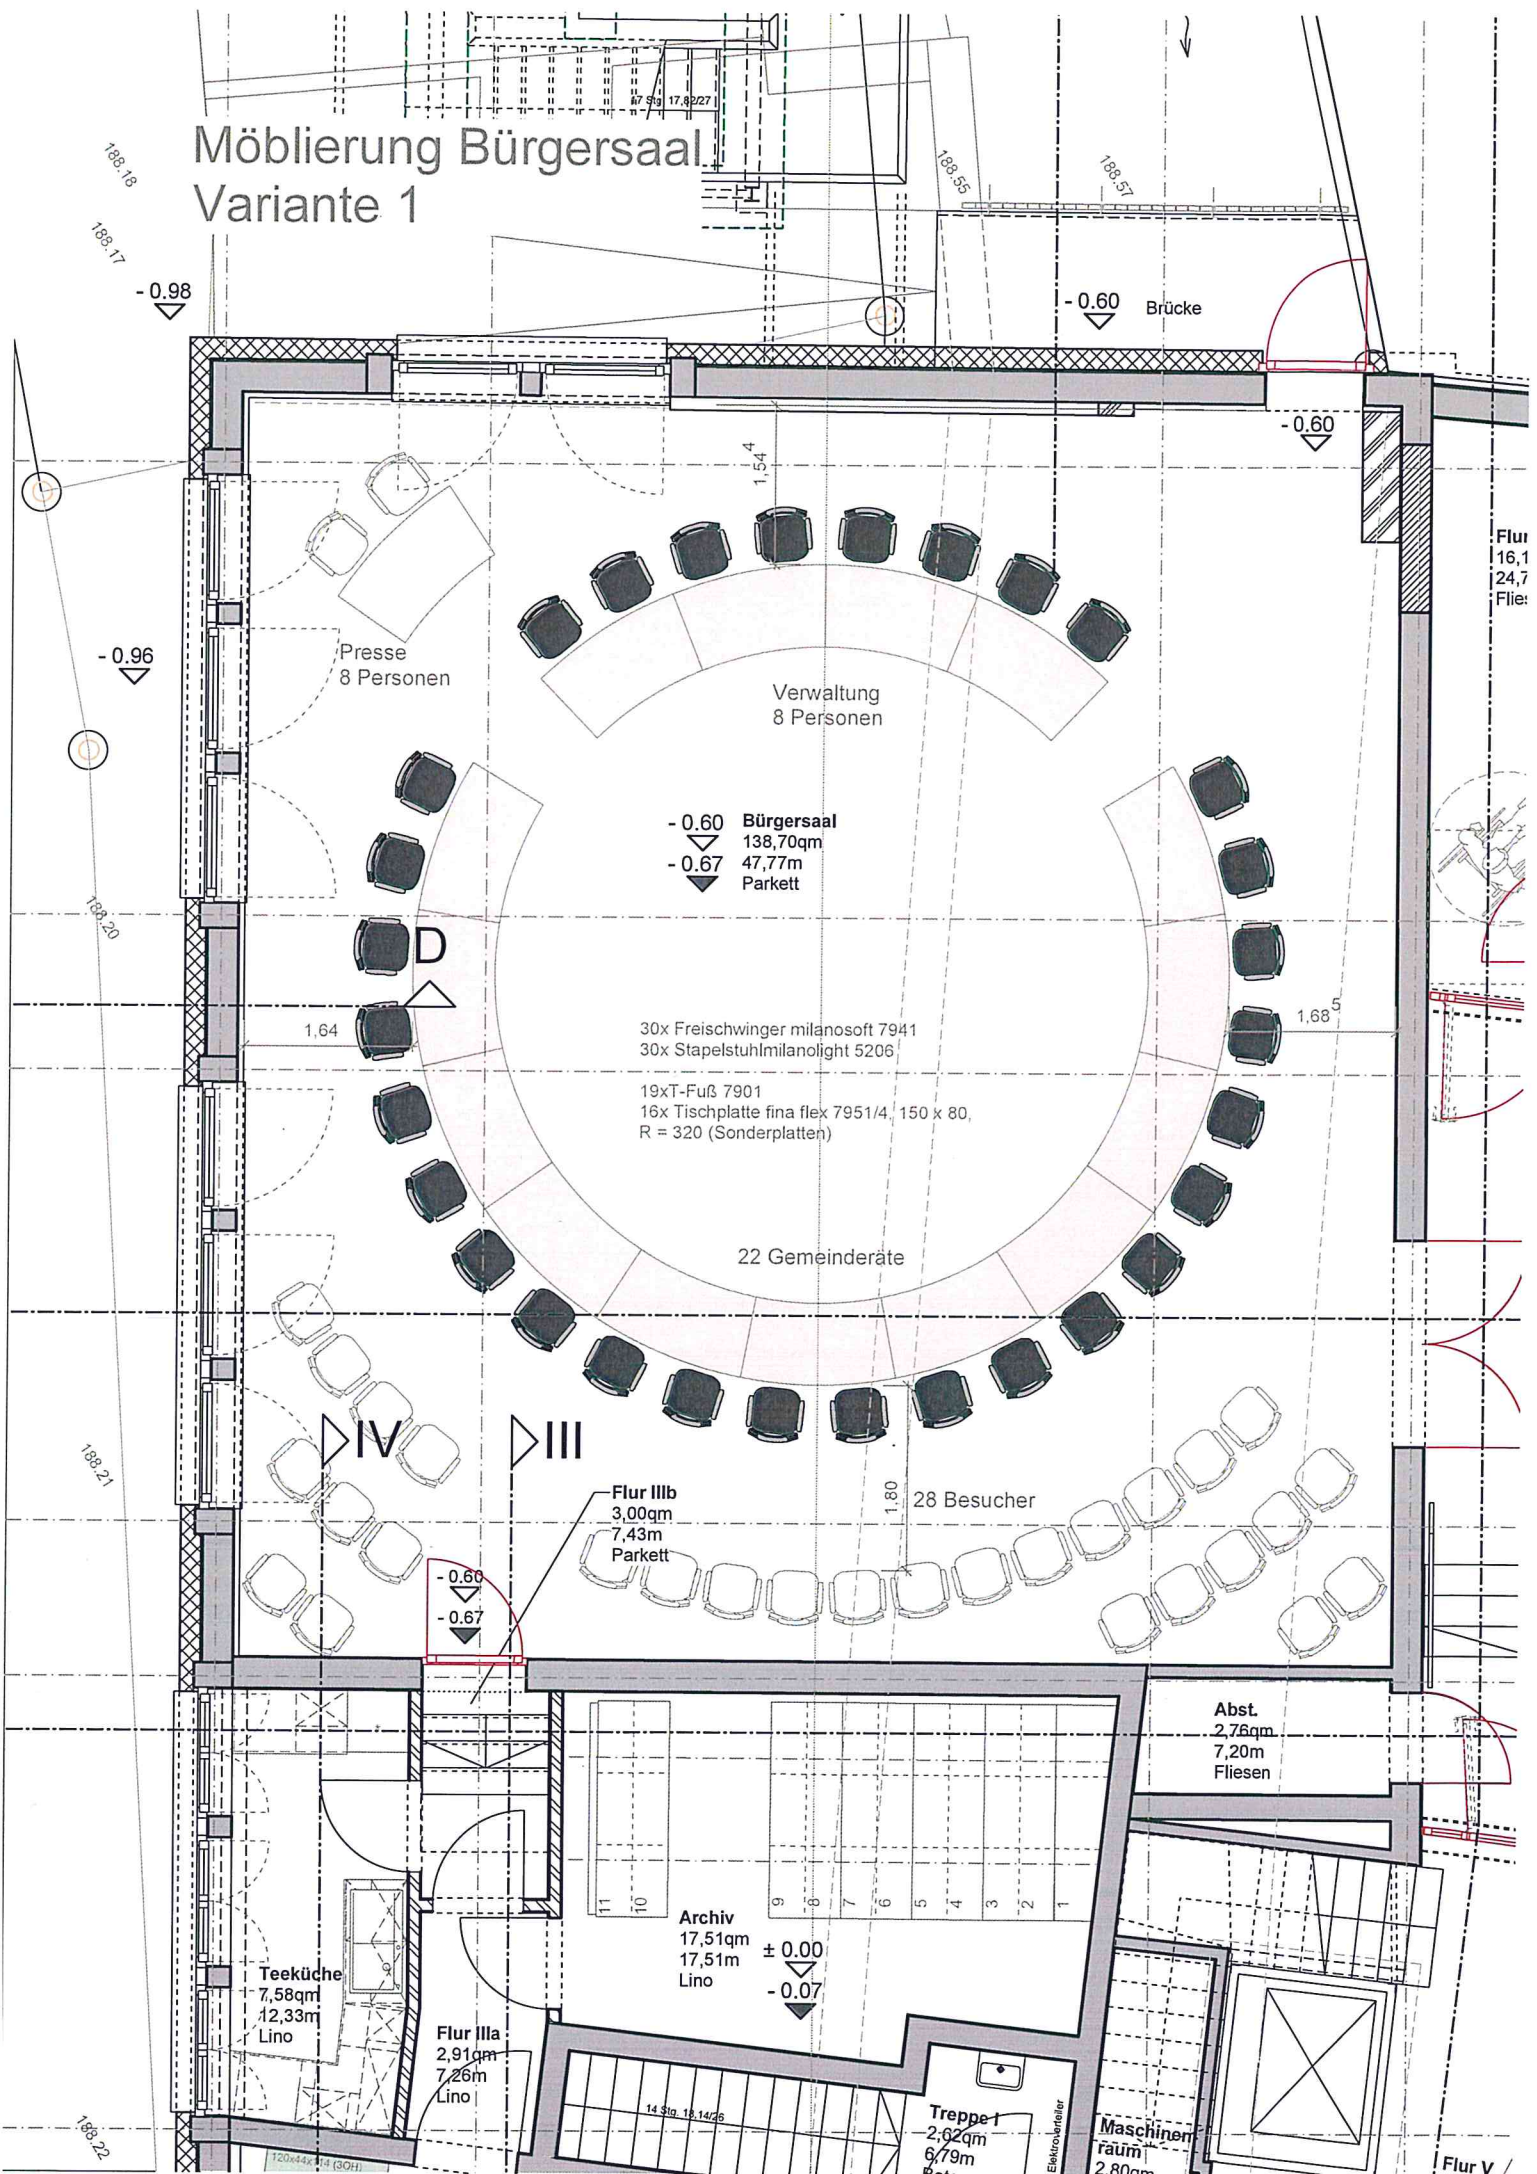


Möblierung Bürgersaal Variante 2

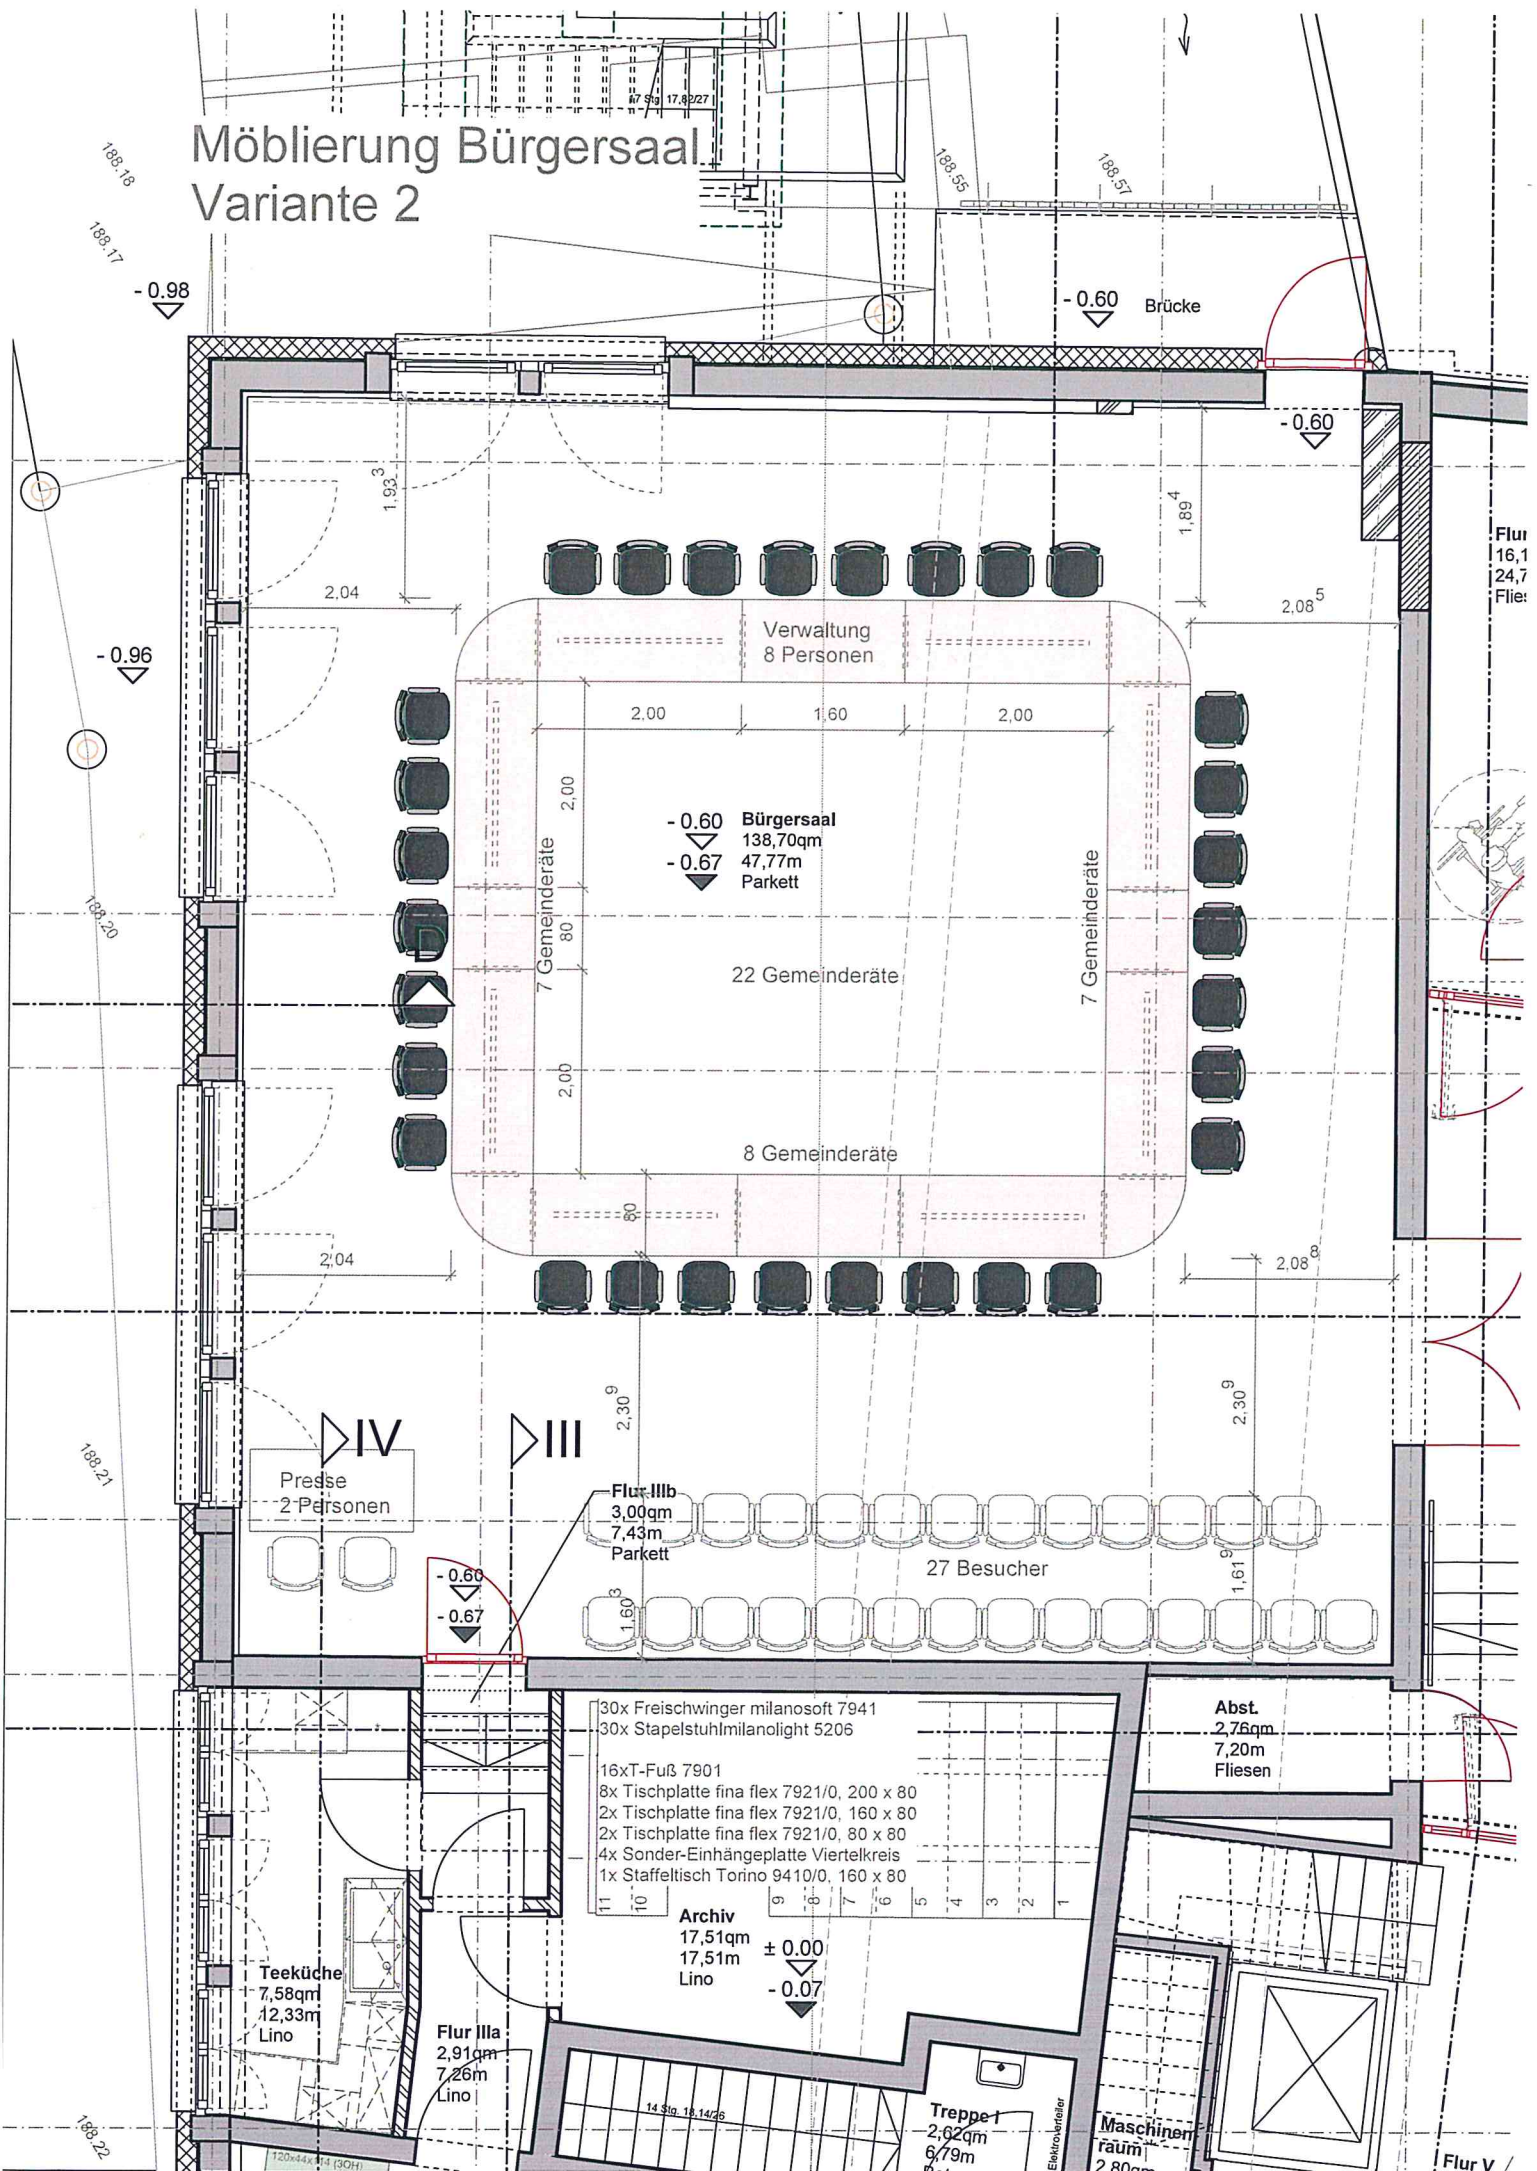


Möblierung Bürgersaal


Variante 3a

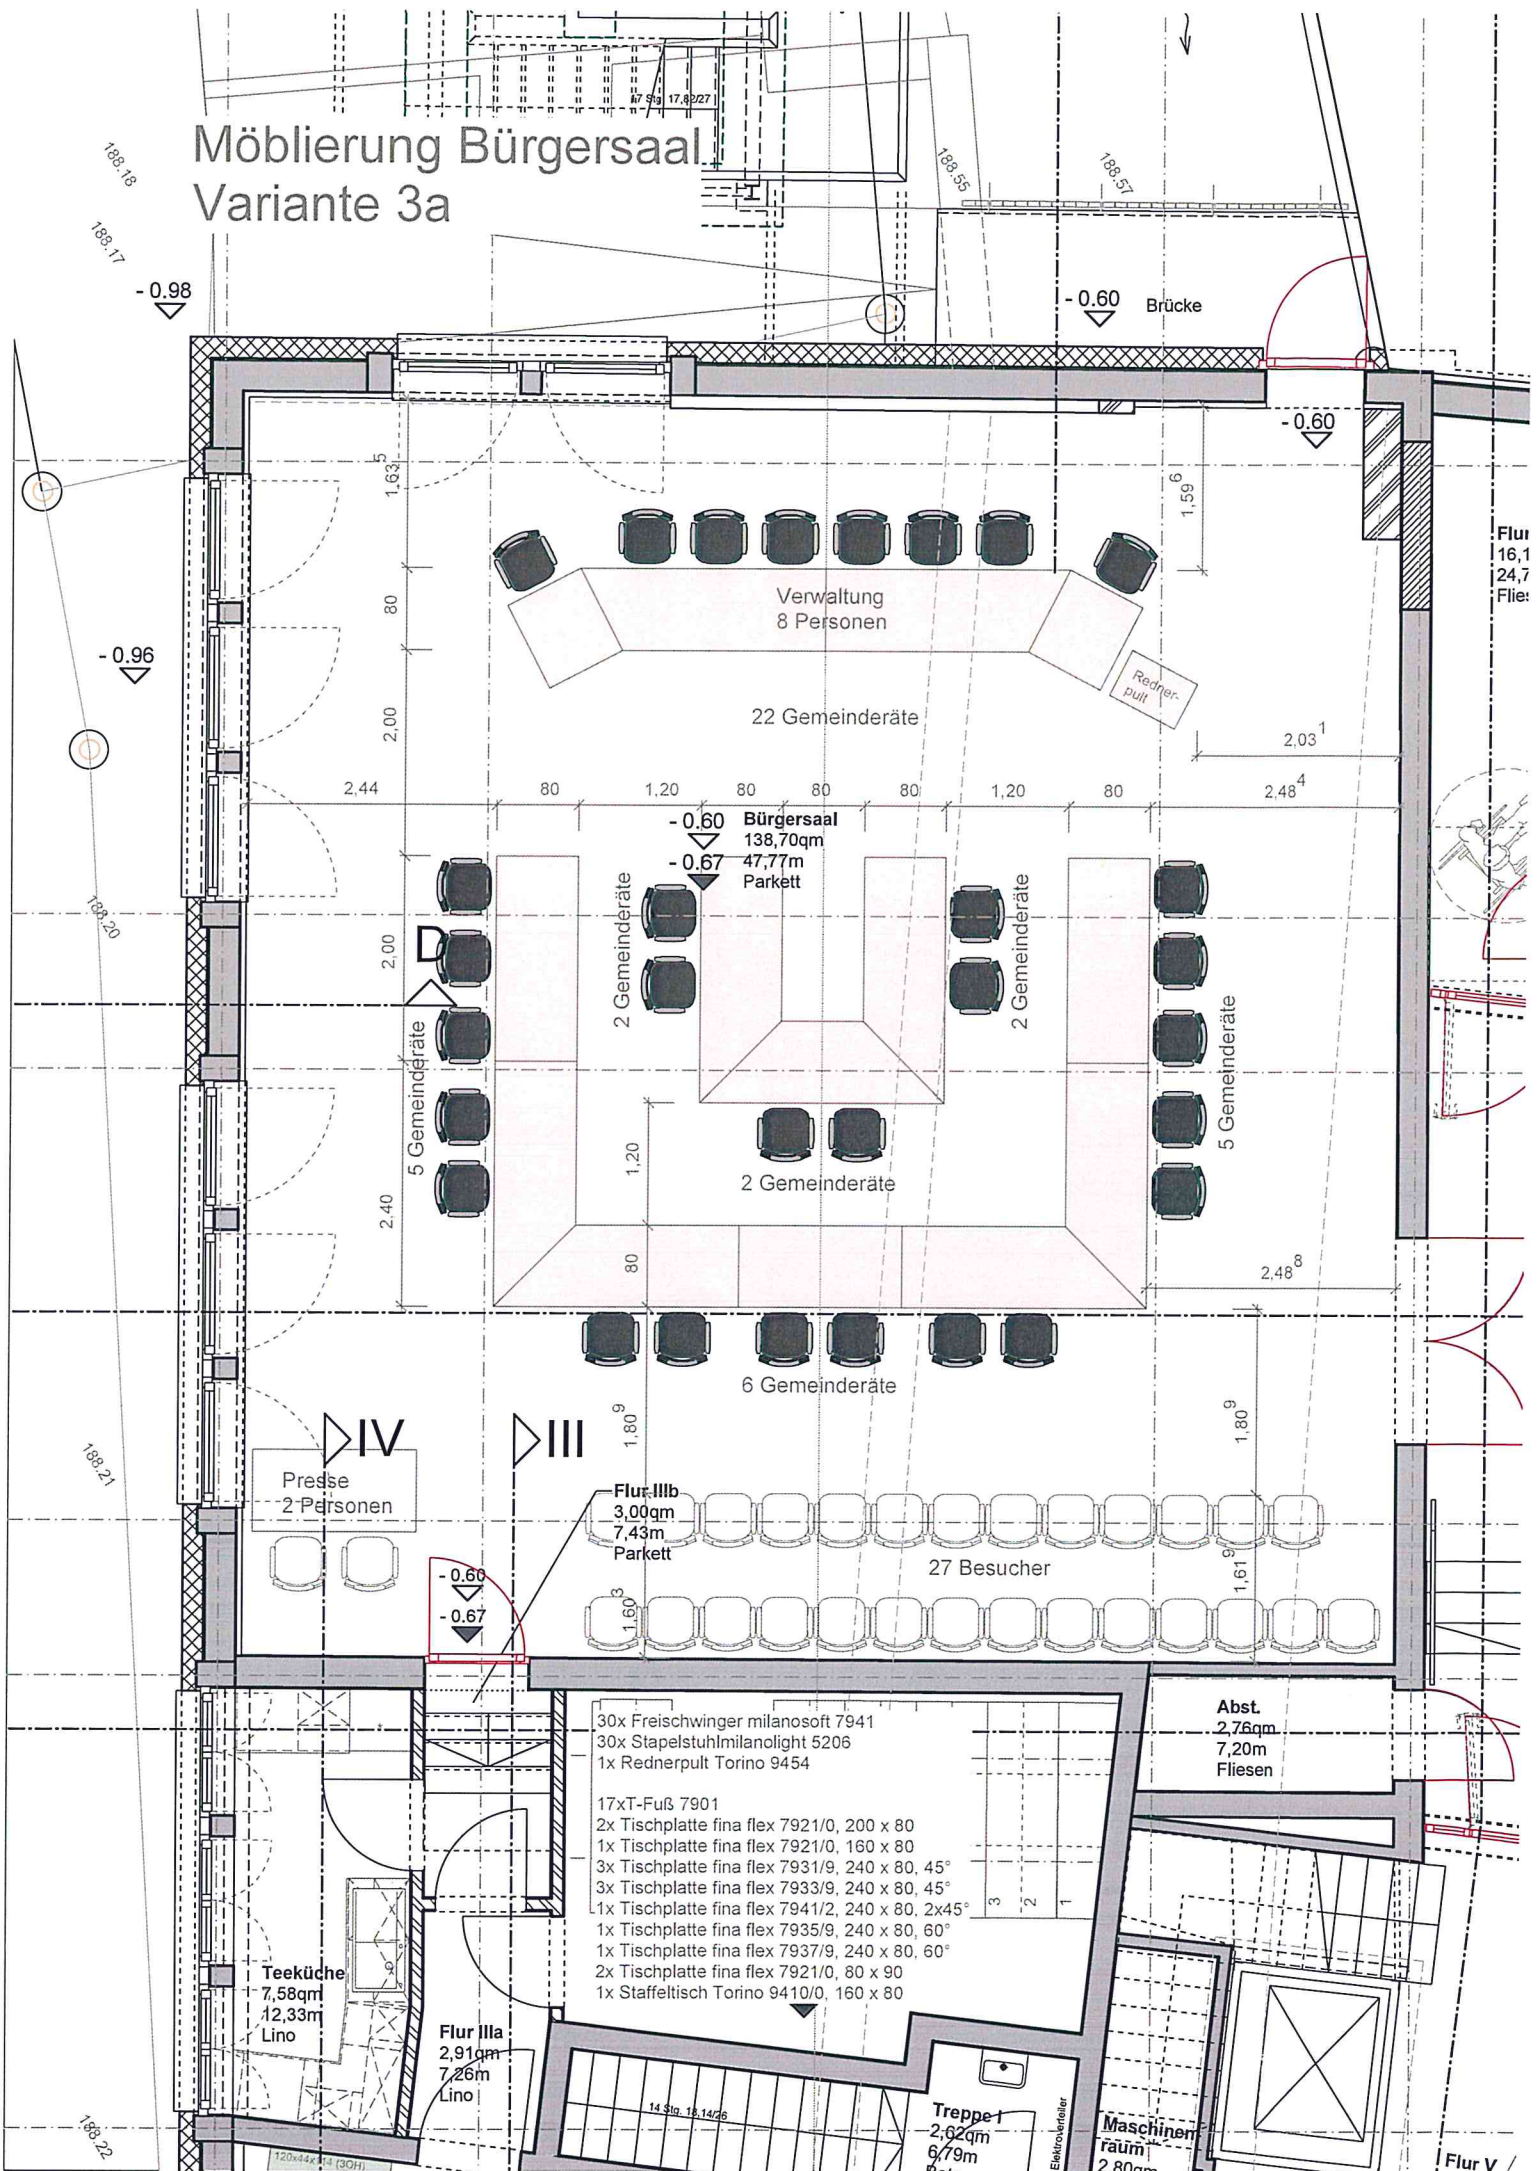

Möblierung Bürgersaal Variante 3b

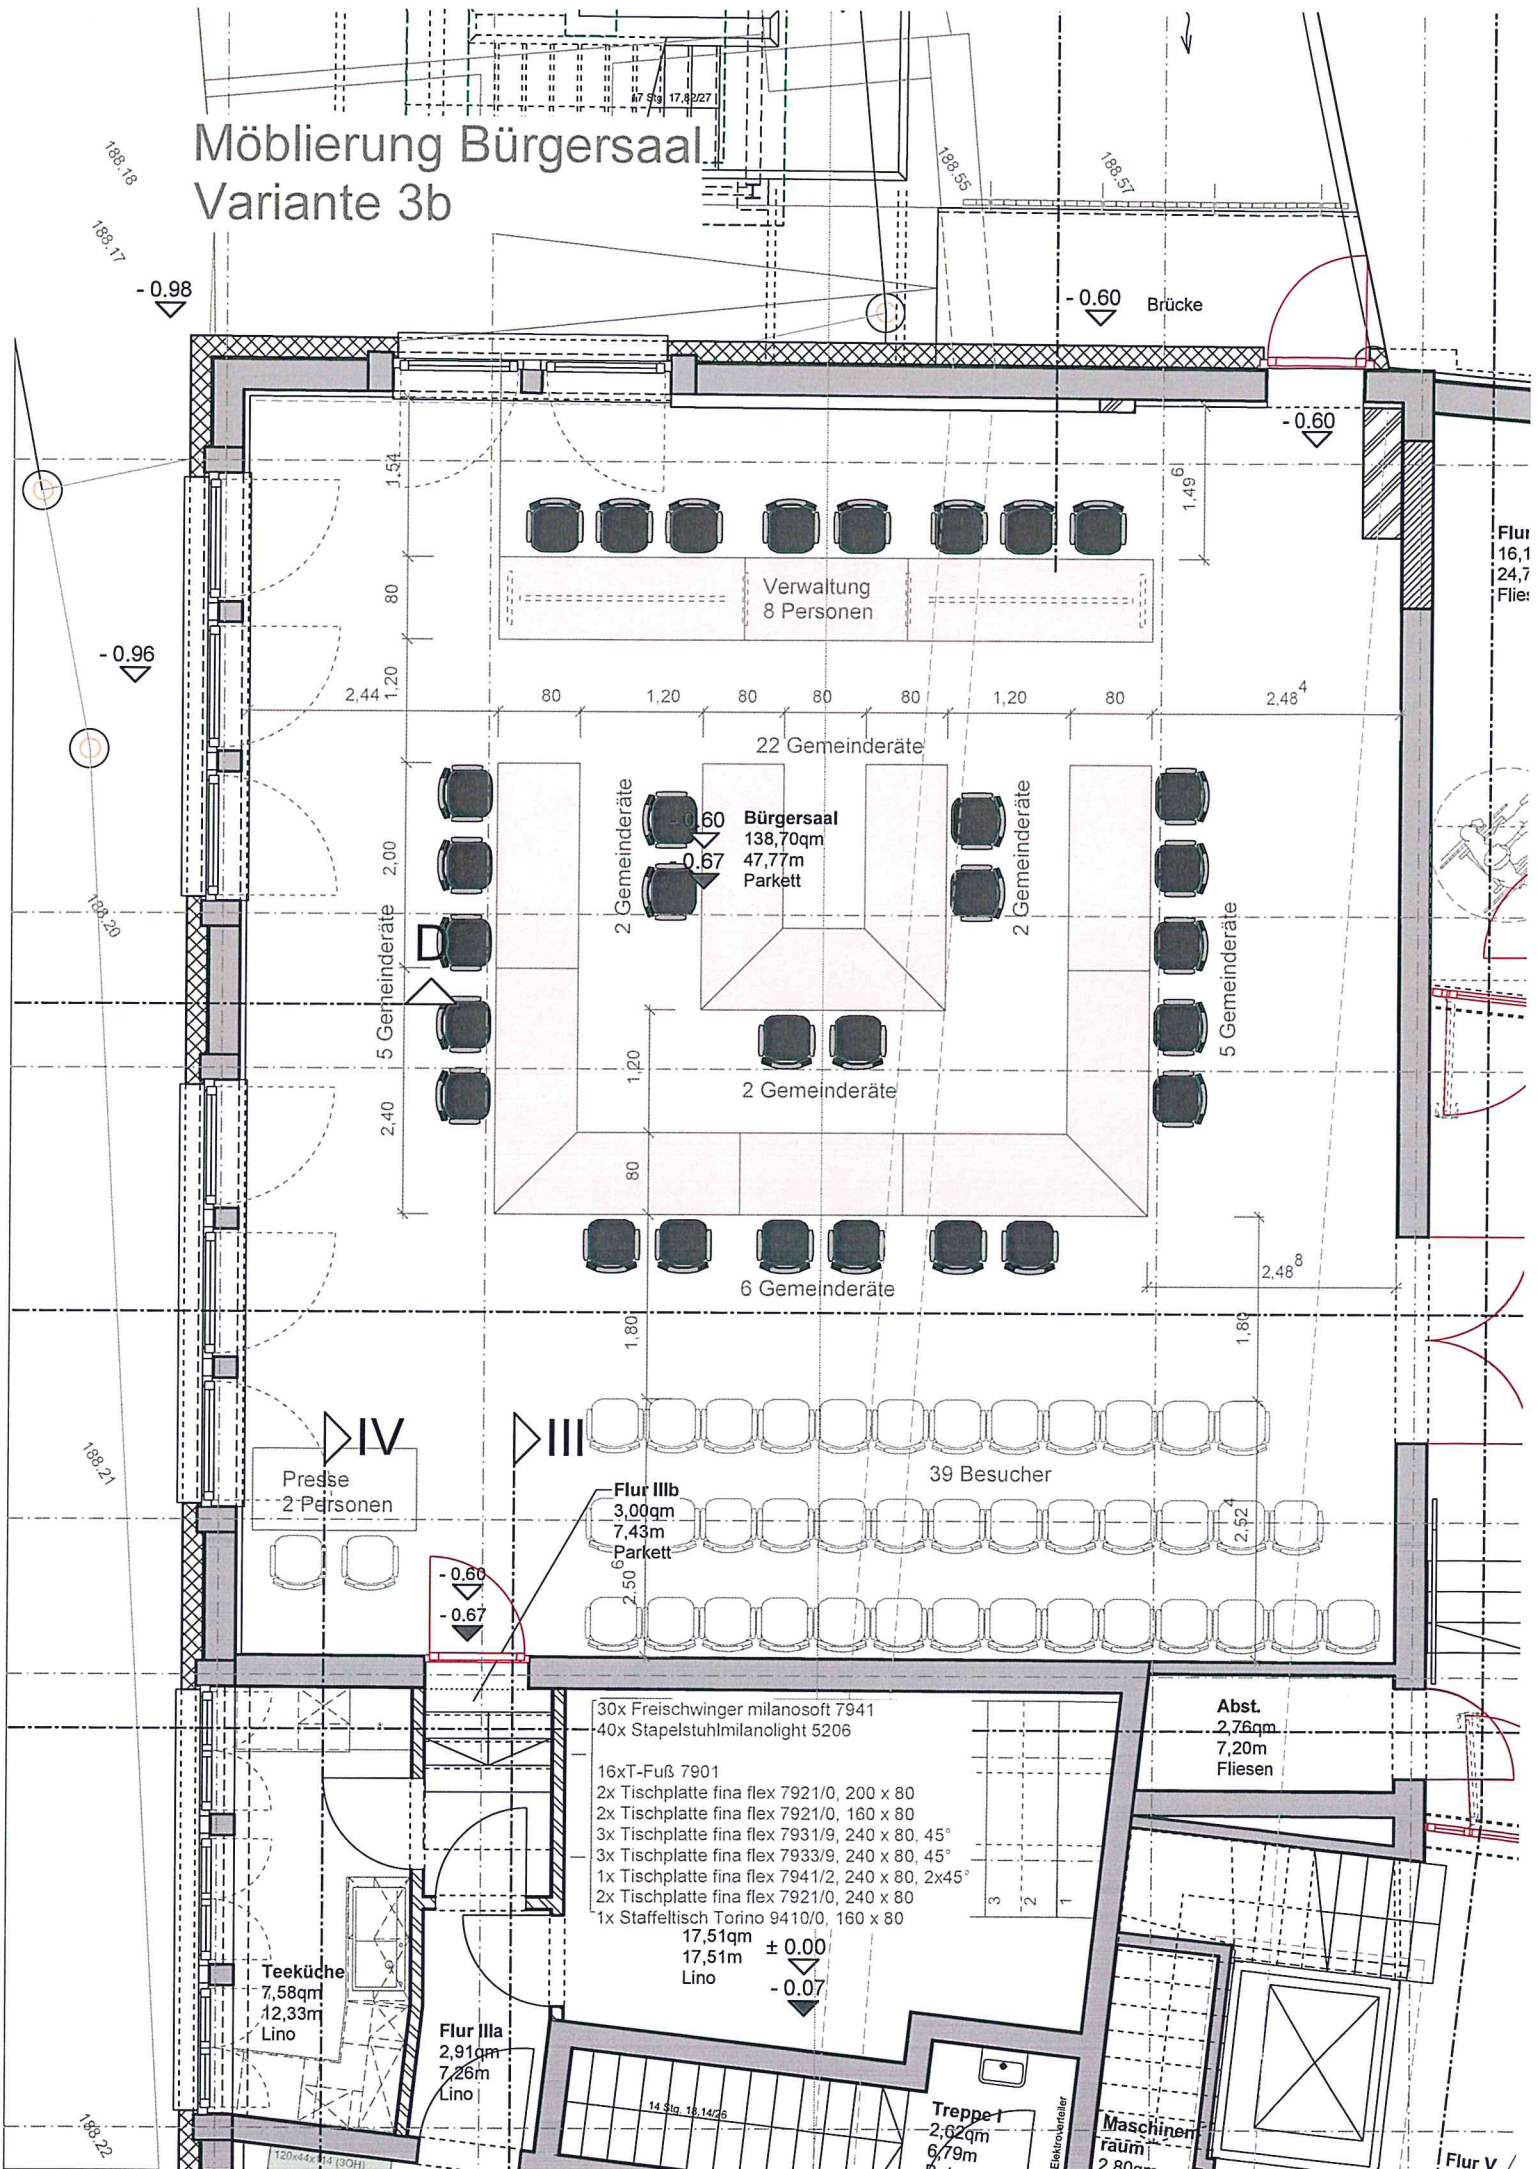


Möblierung Bürgersaal Variante 4a

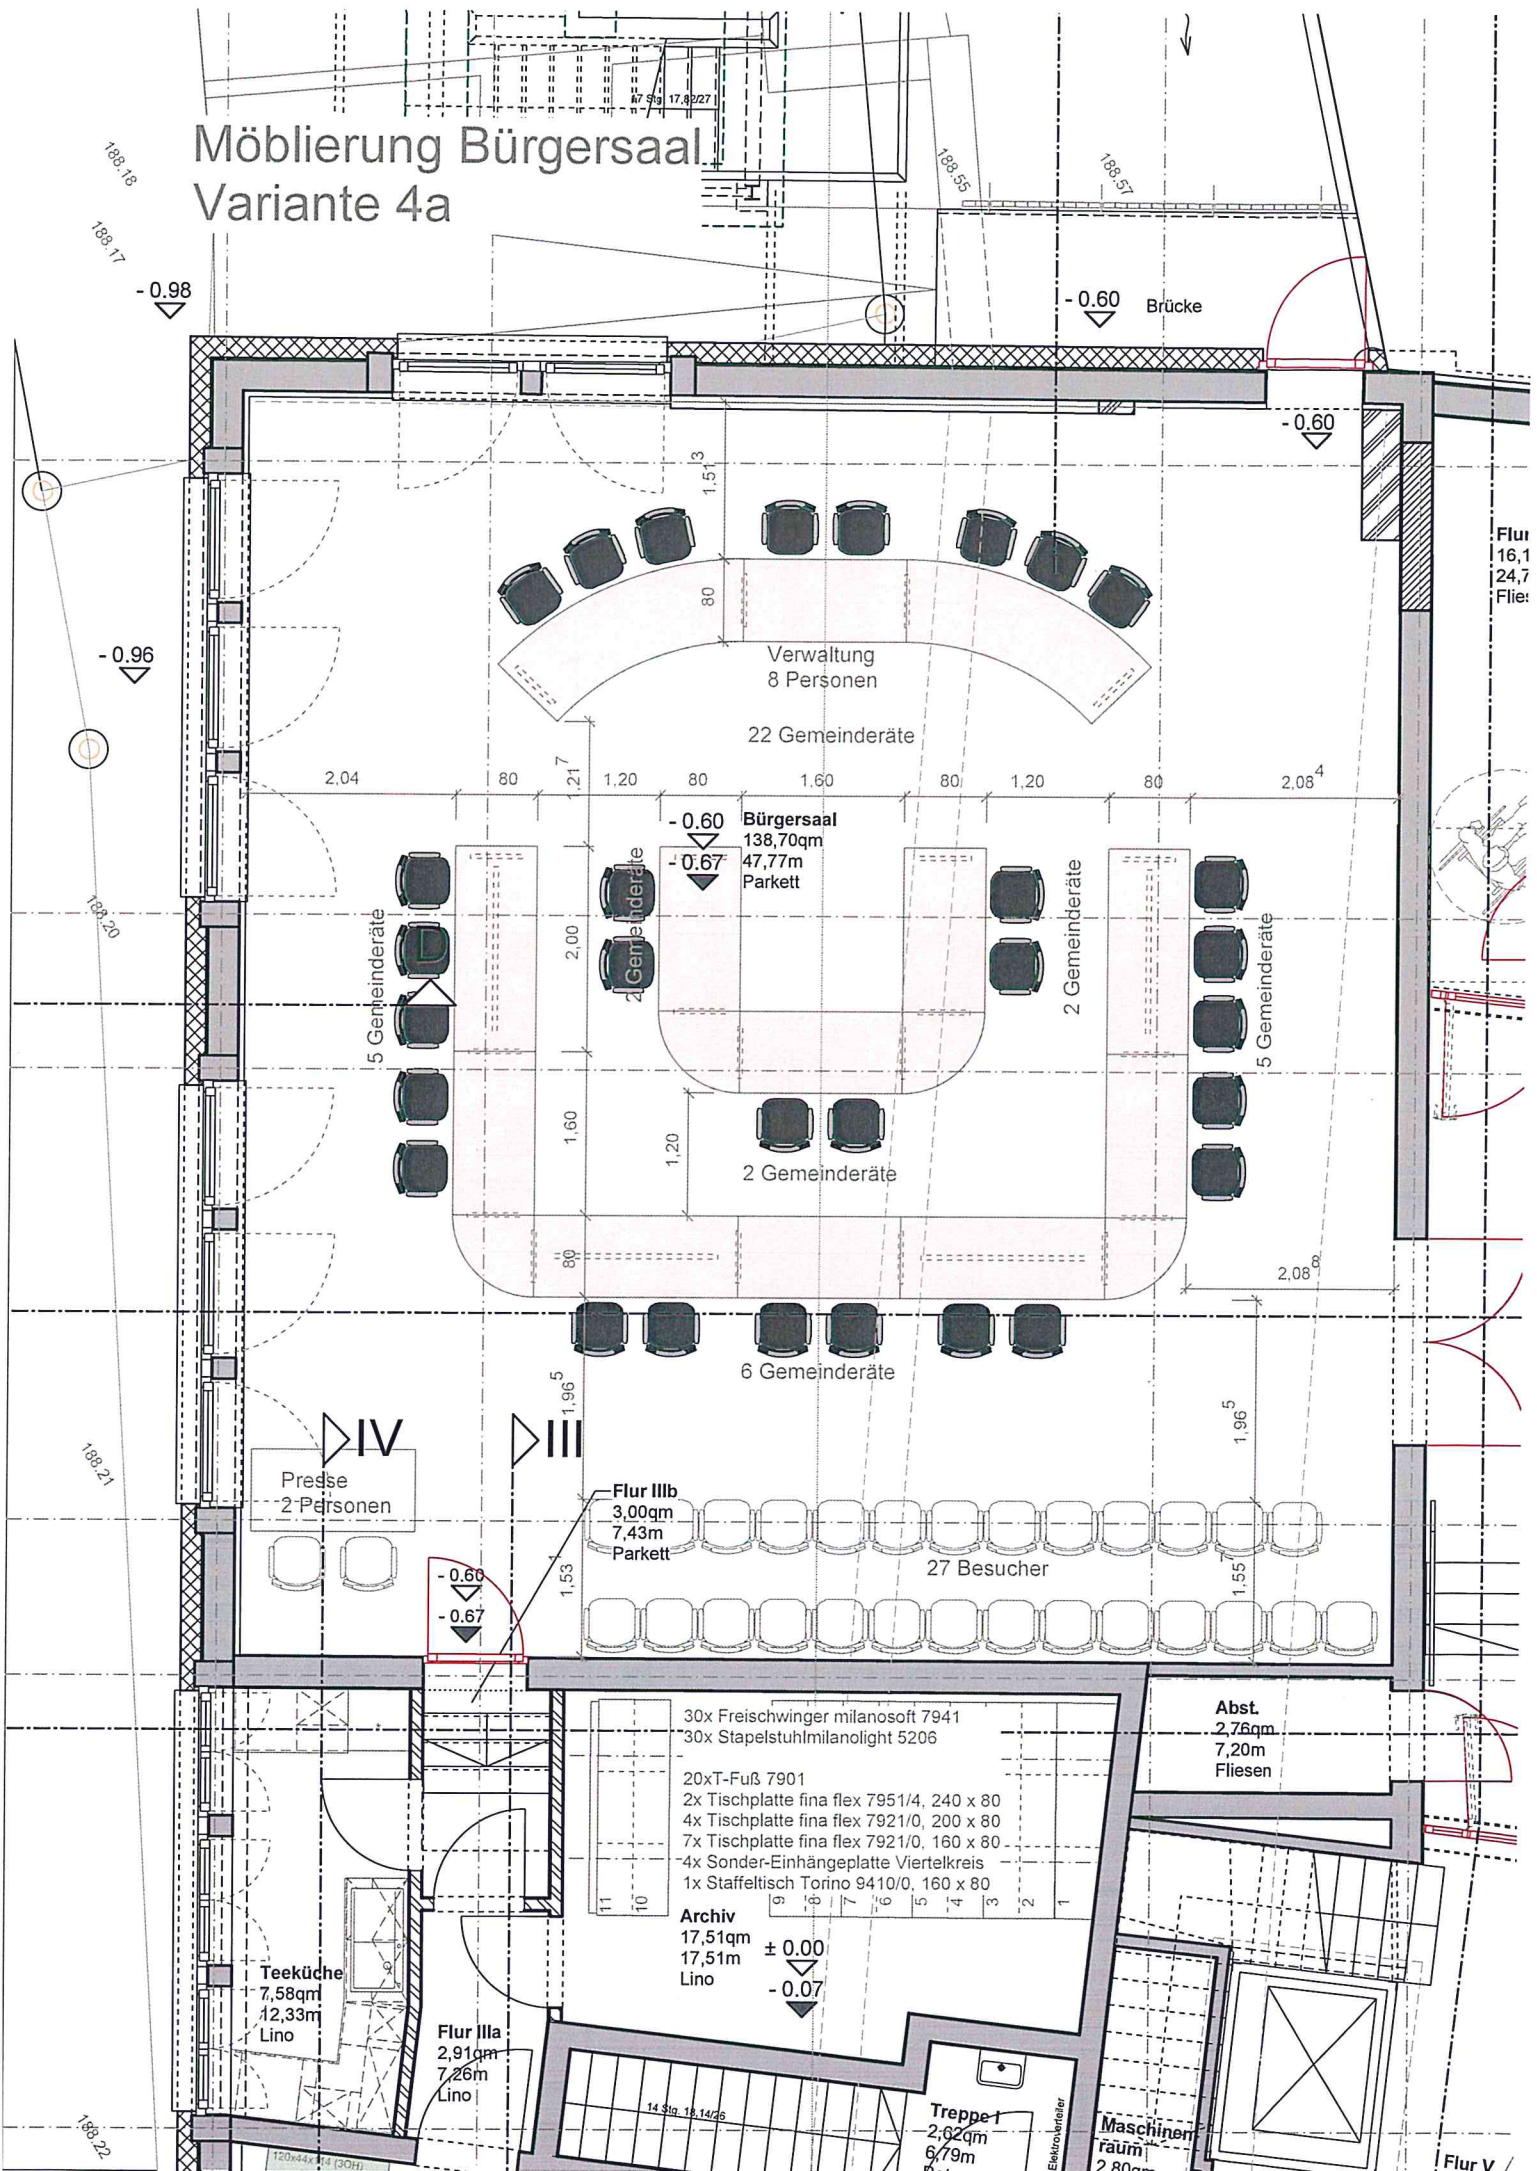


Möblierung Bürgersaal


Variante 4b

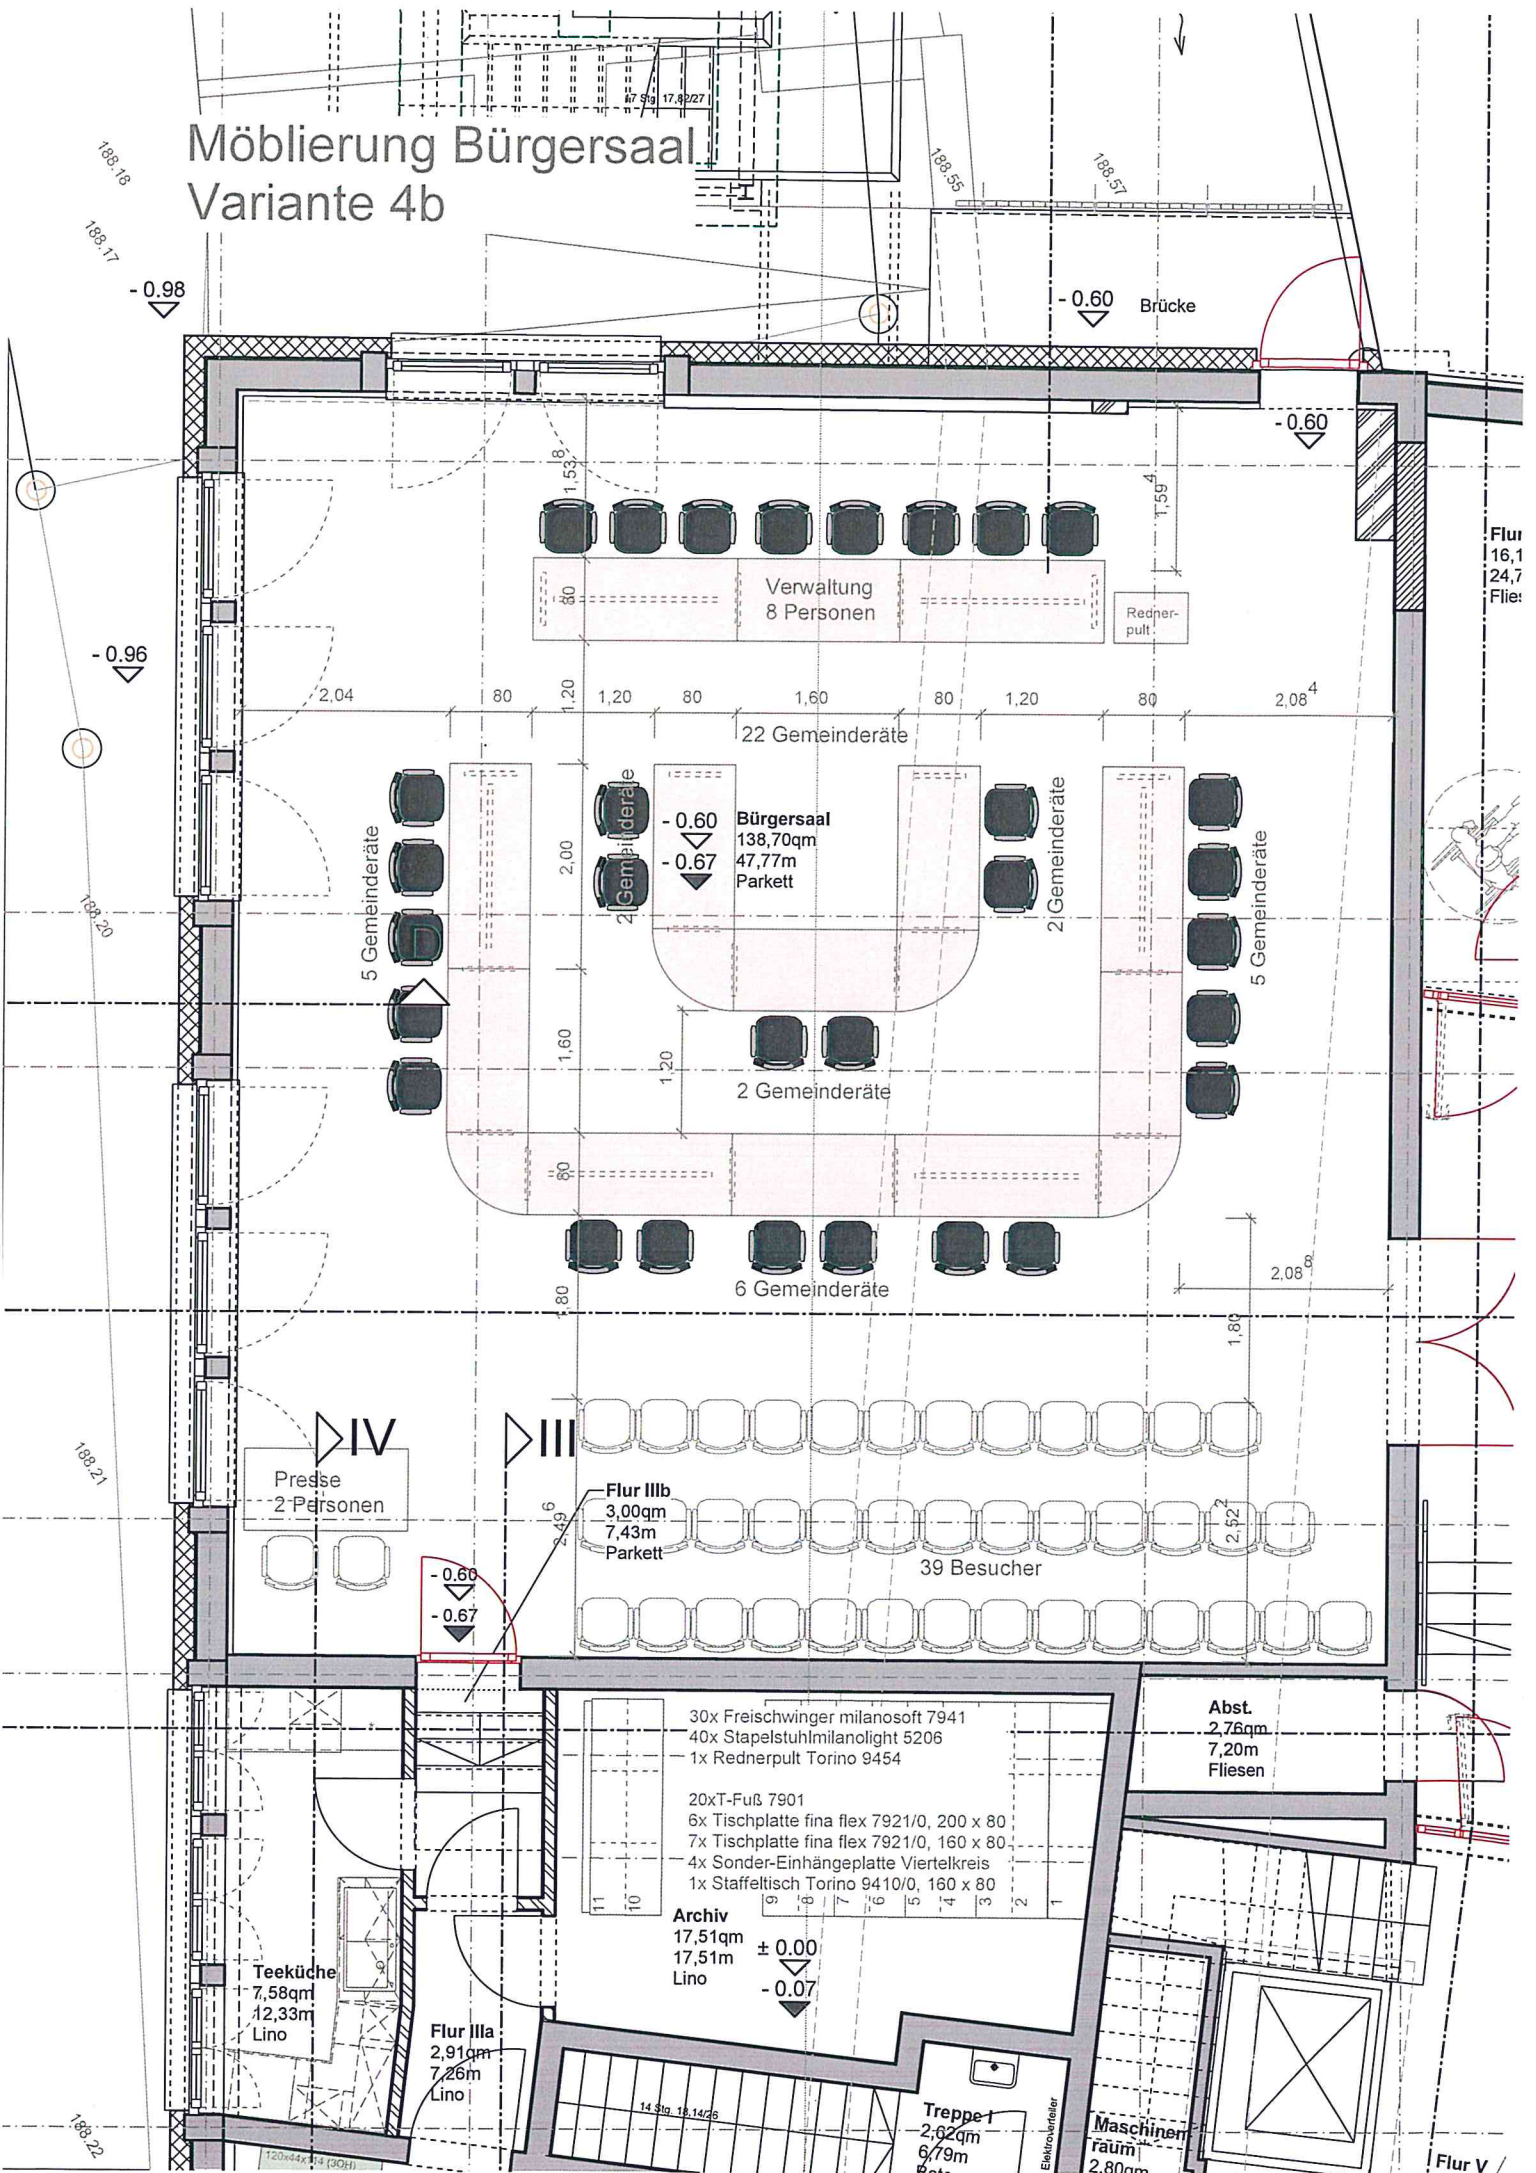


Möblierung Bürgersaal Variante 5

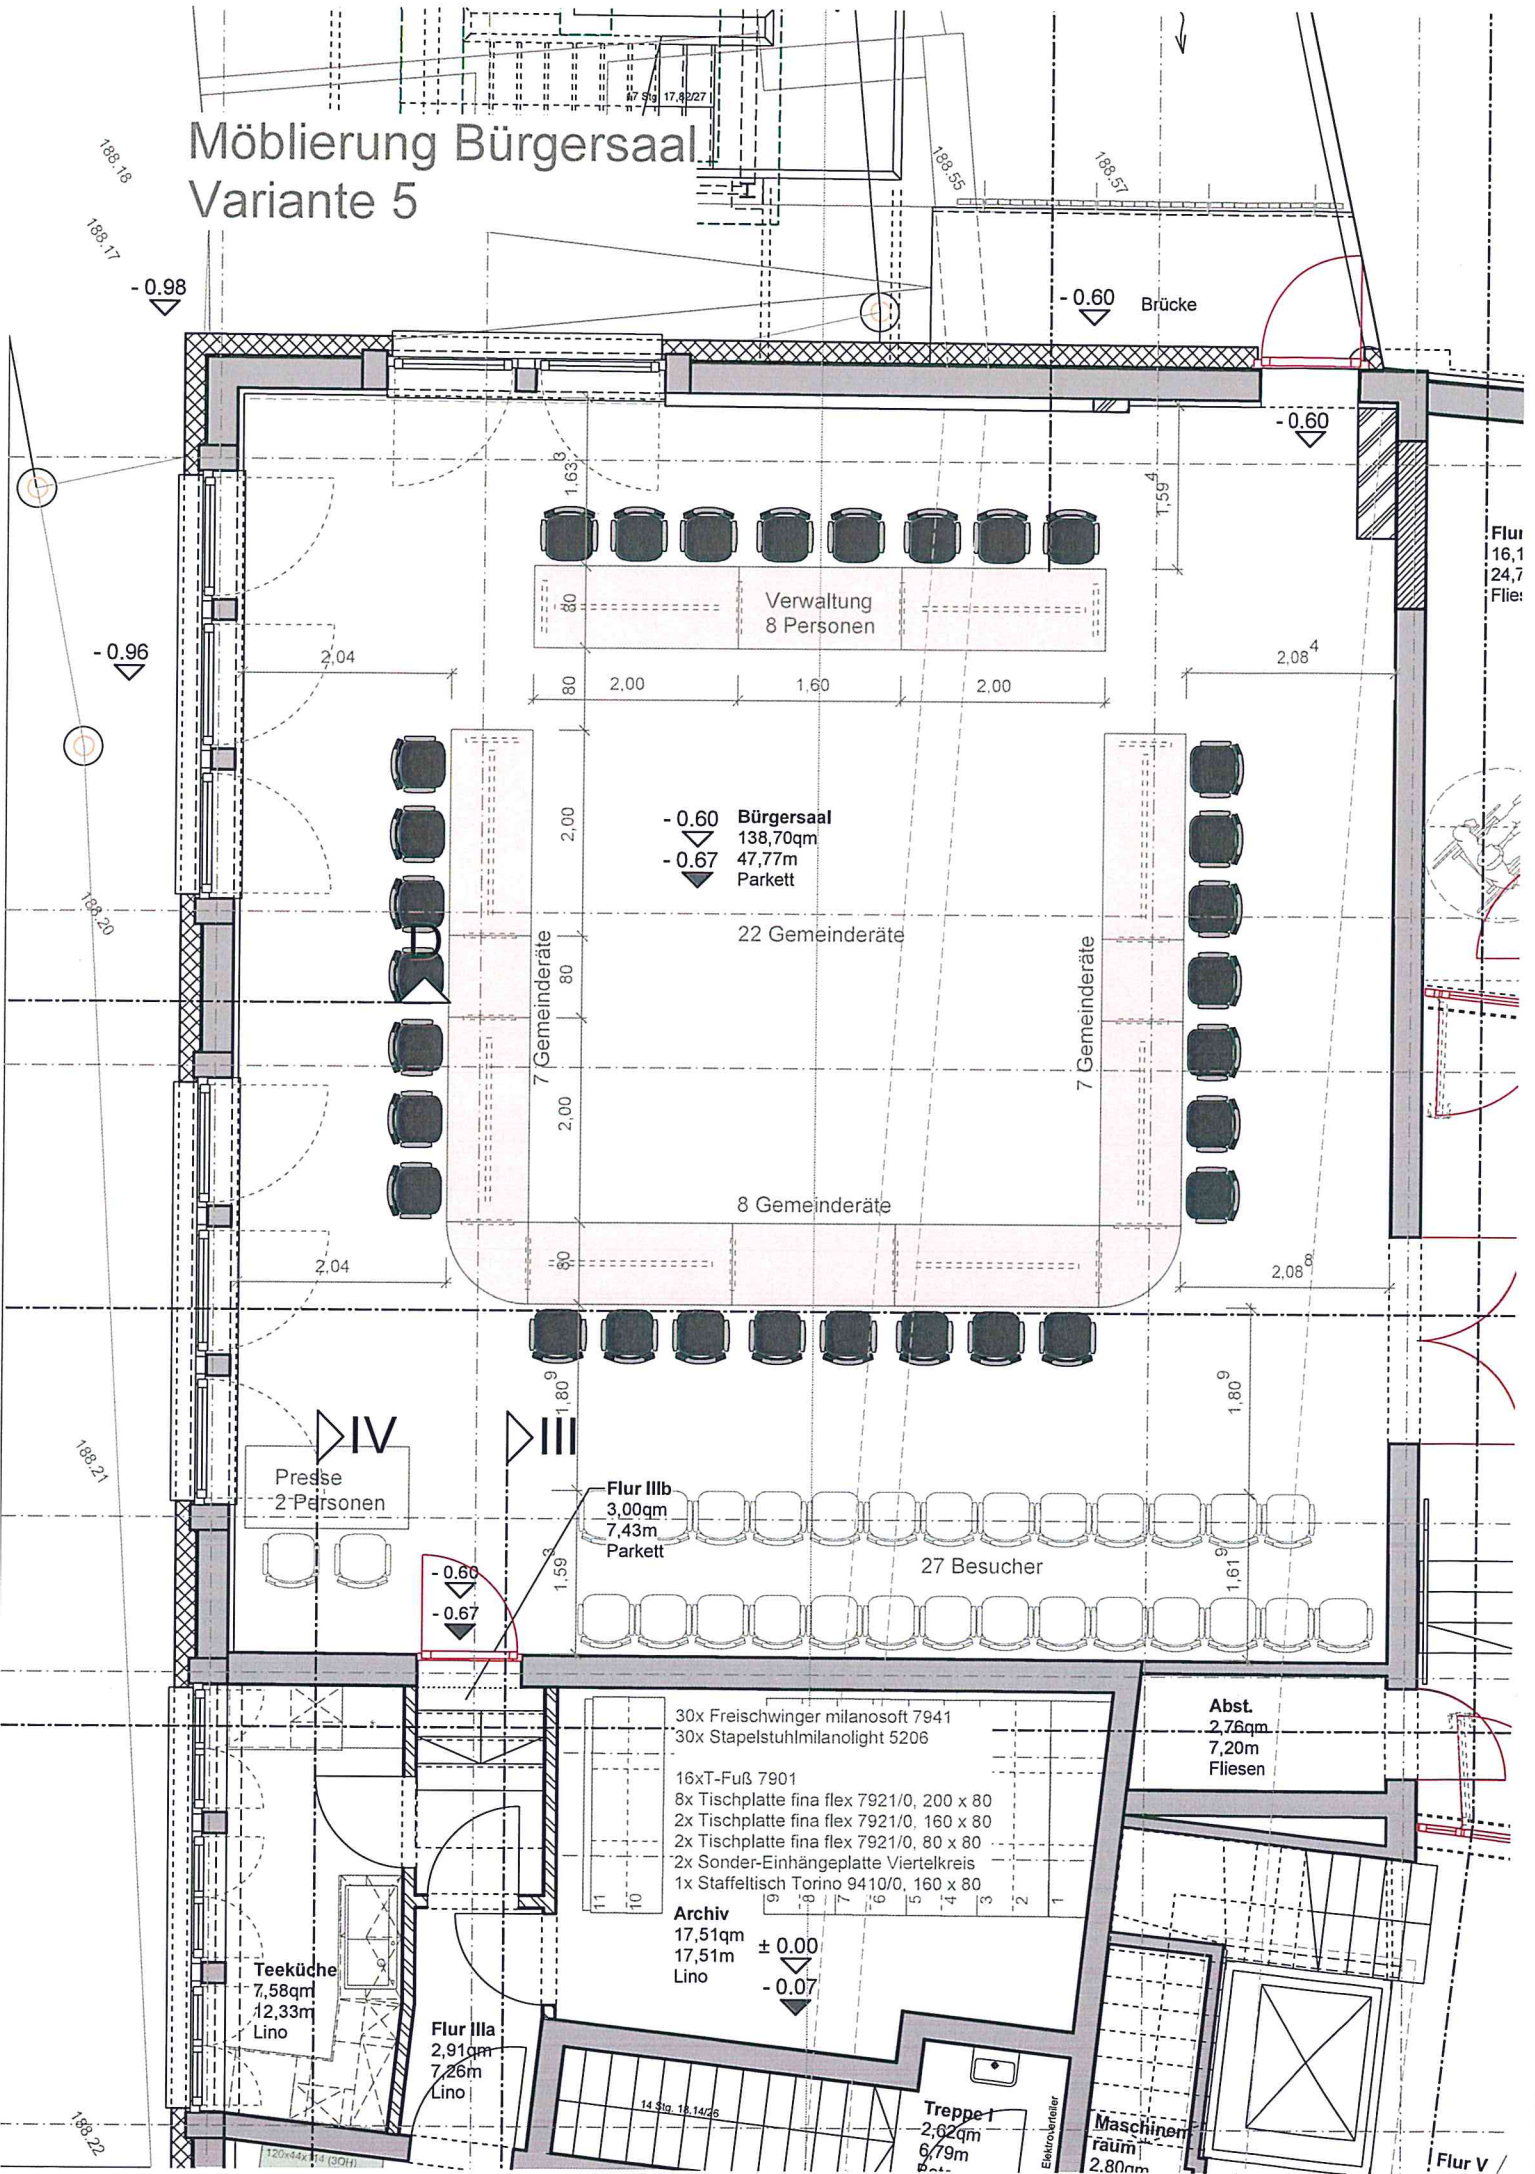

Möblierung Bürgersaal Variante 6

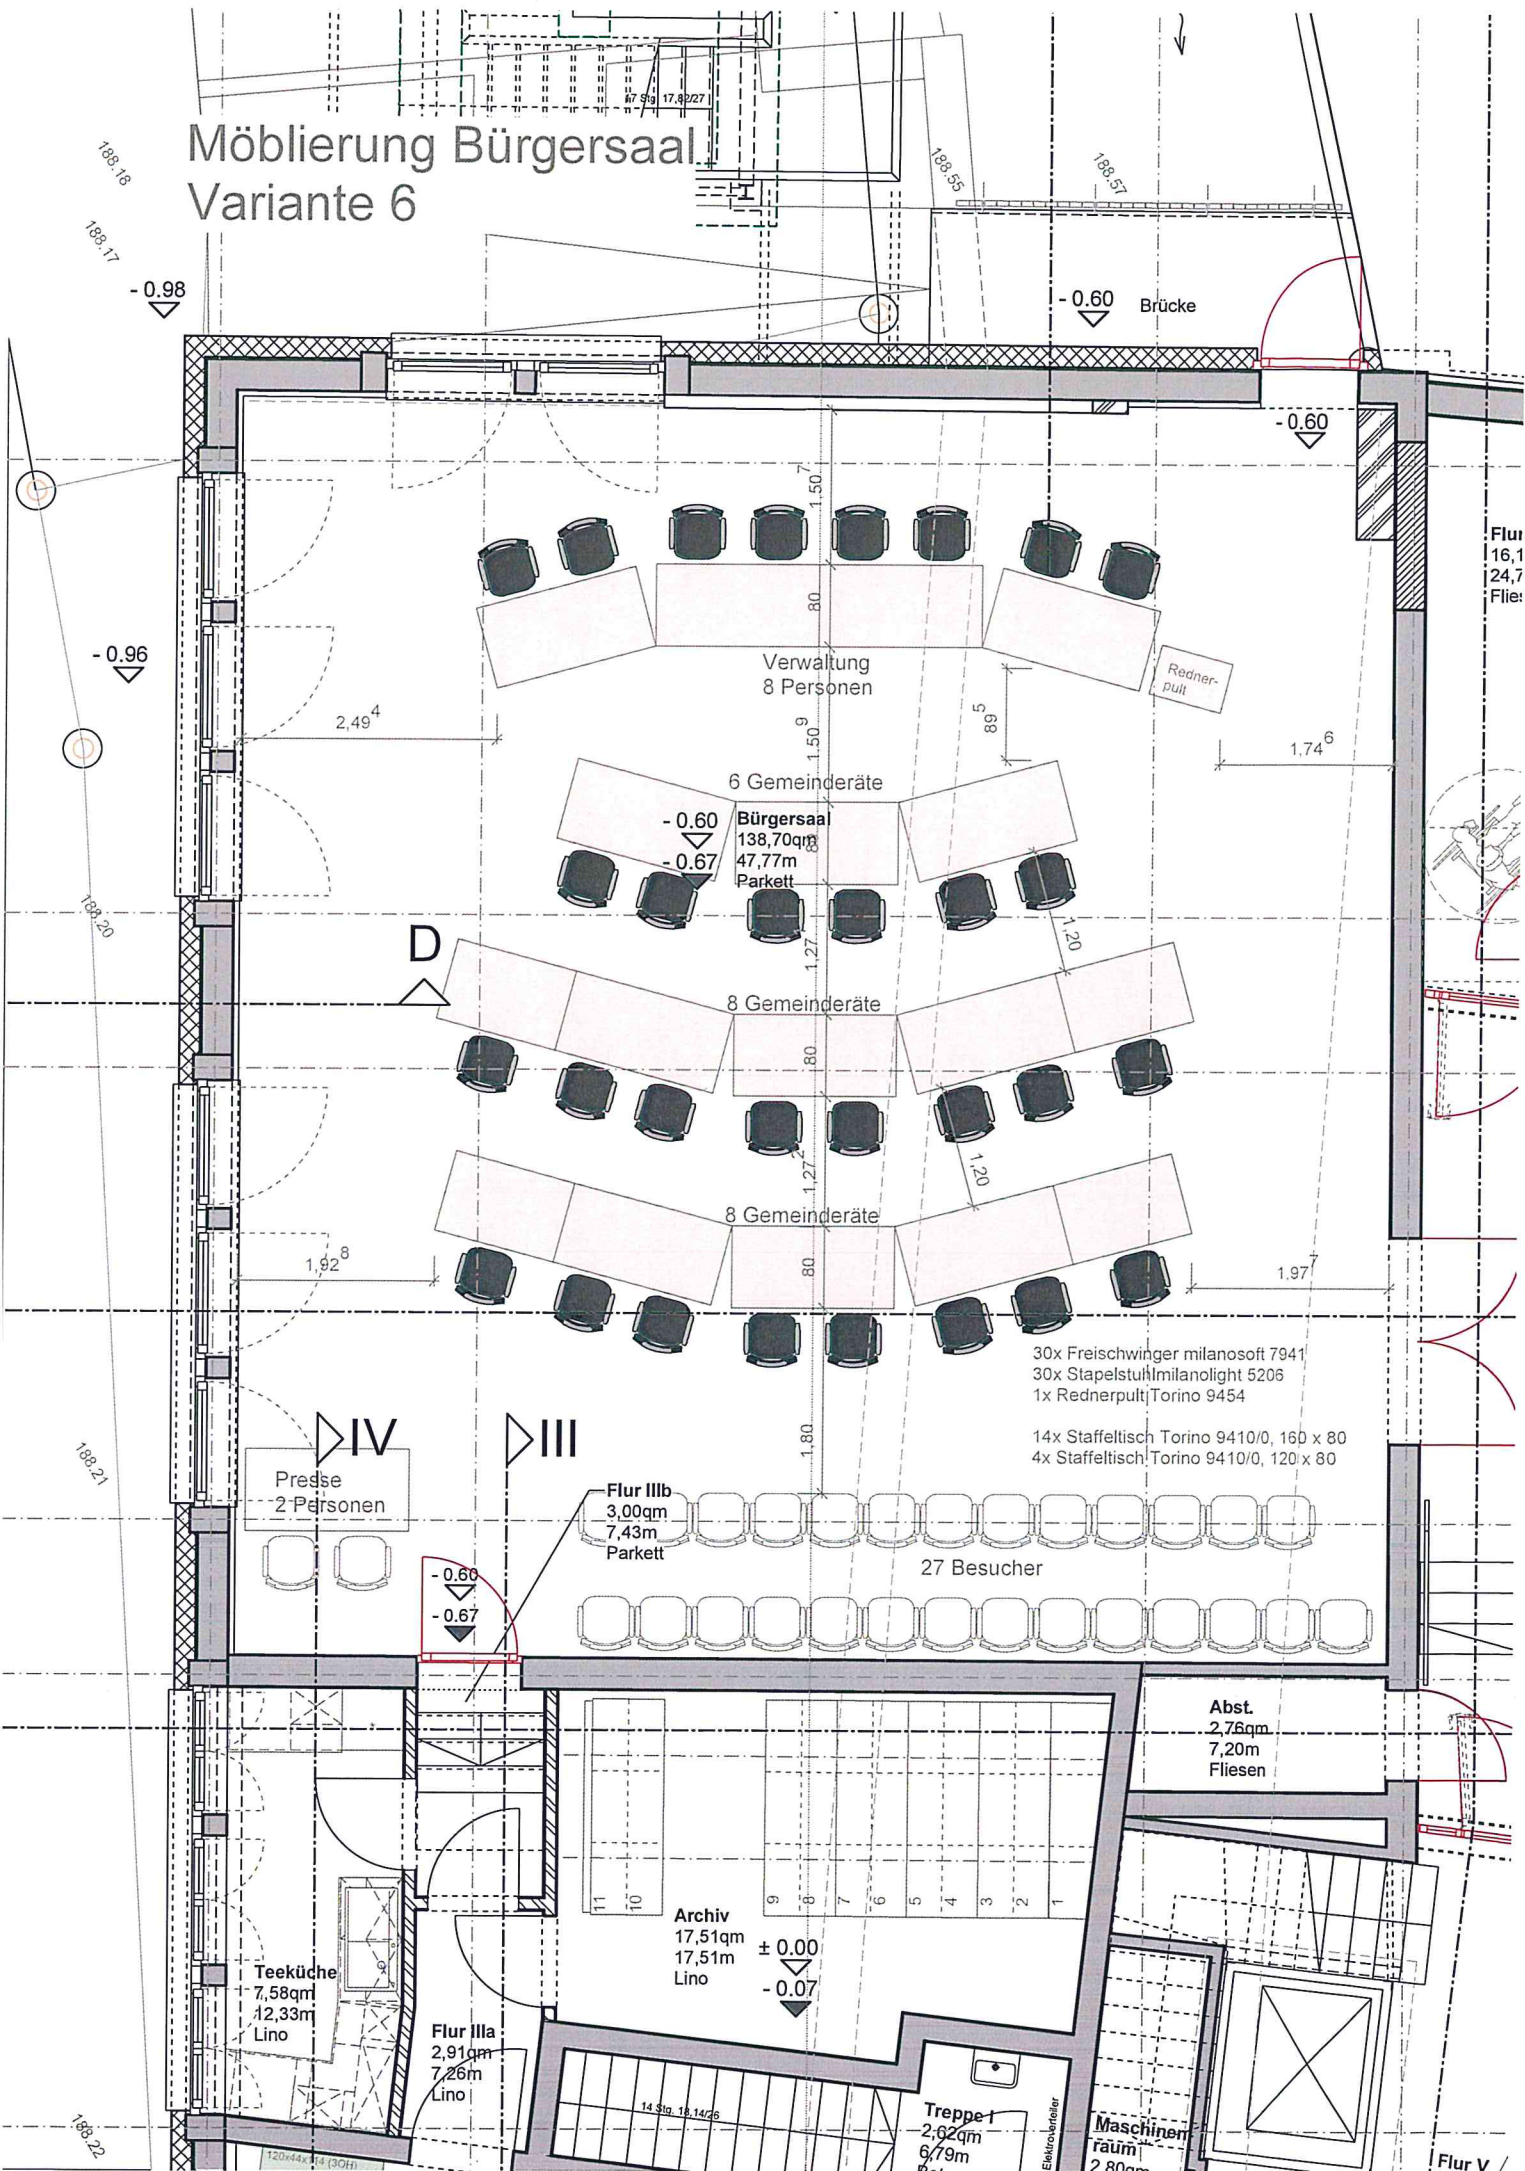

Möblierung Bürgersaal Variante 7

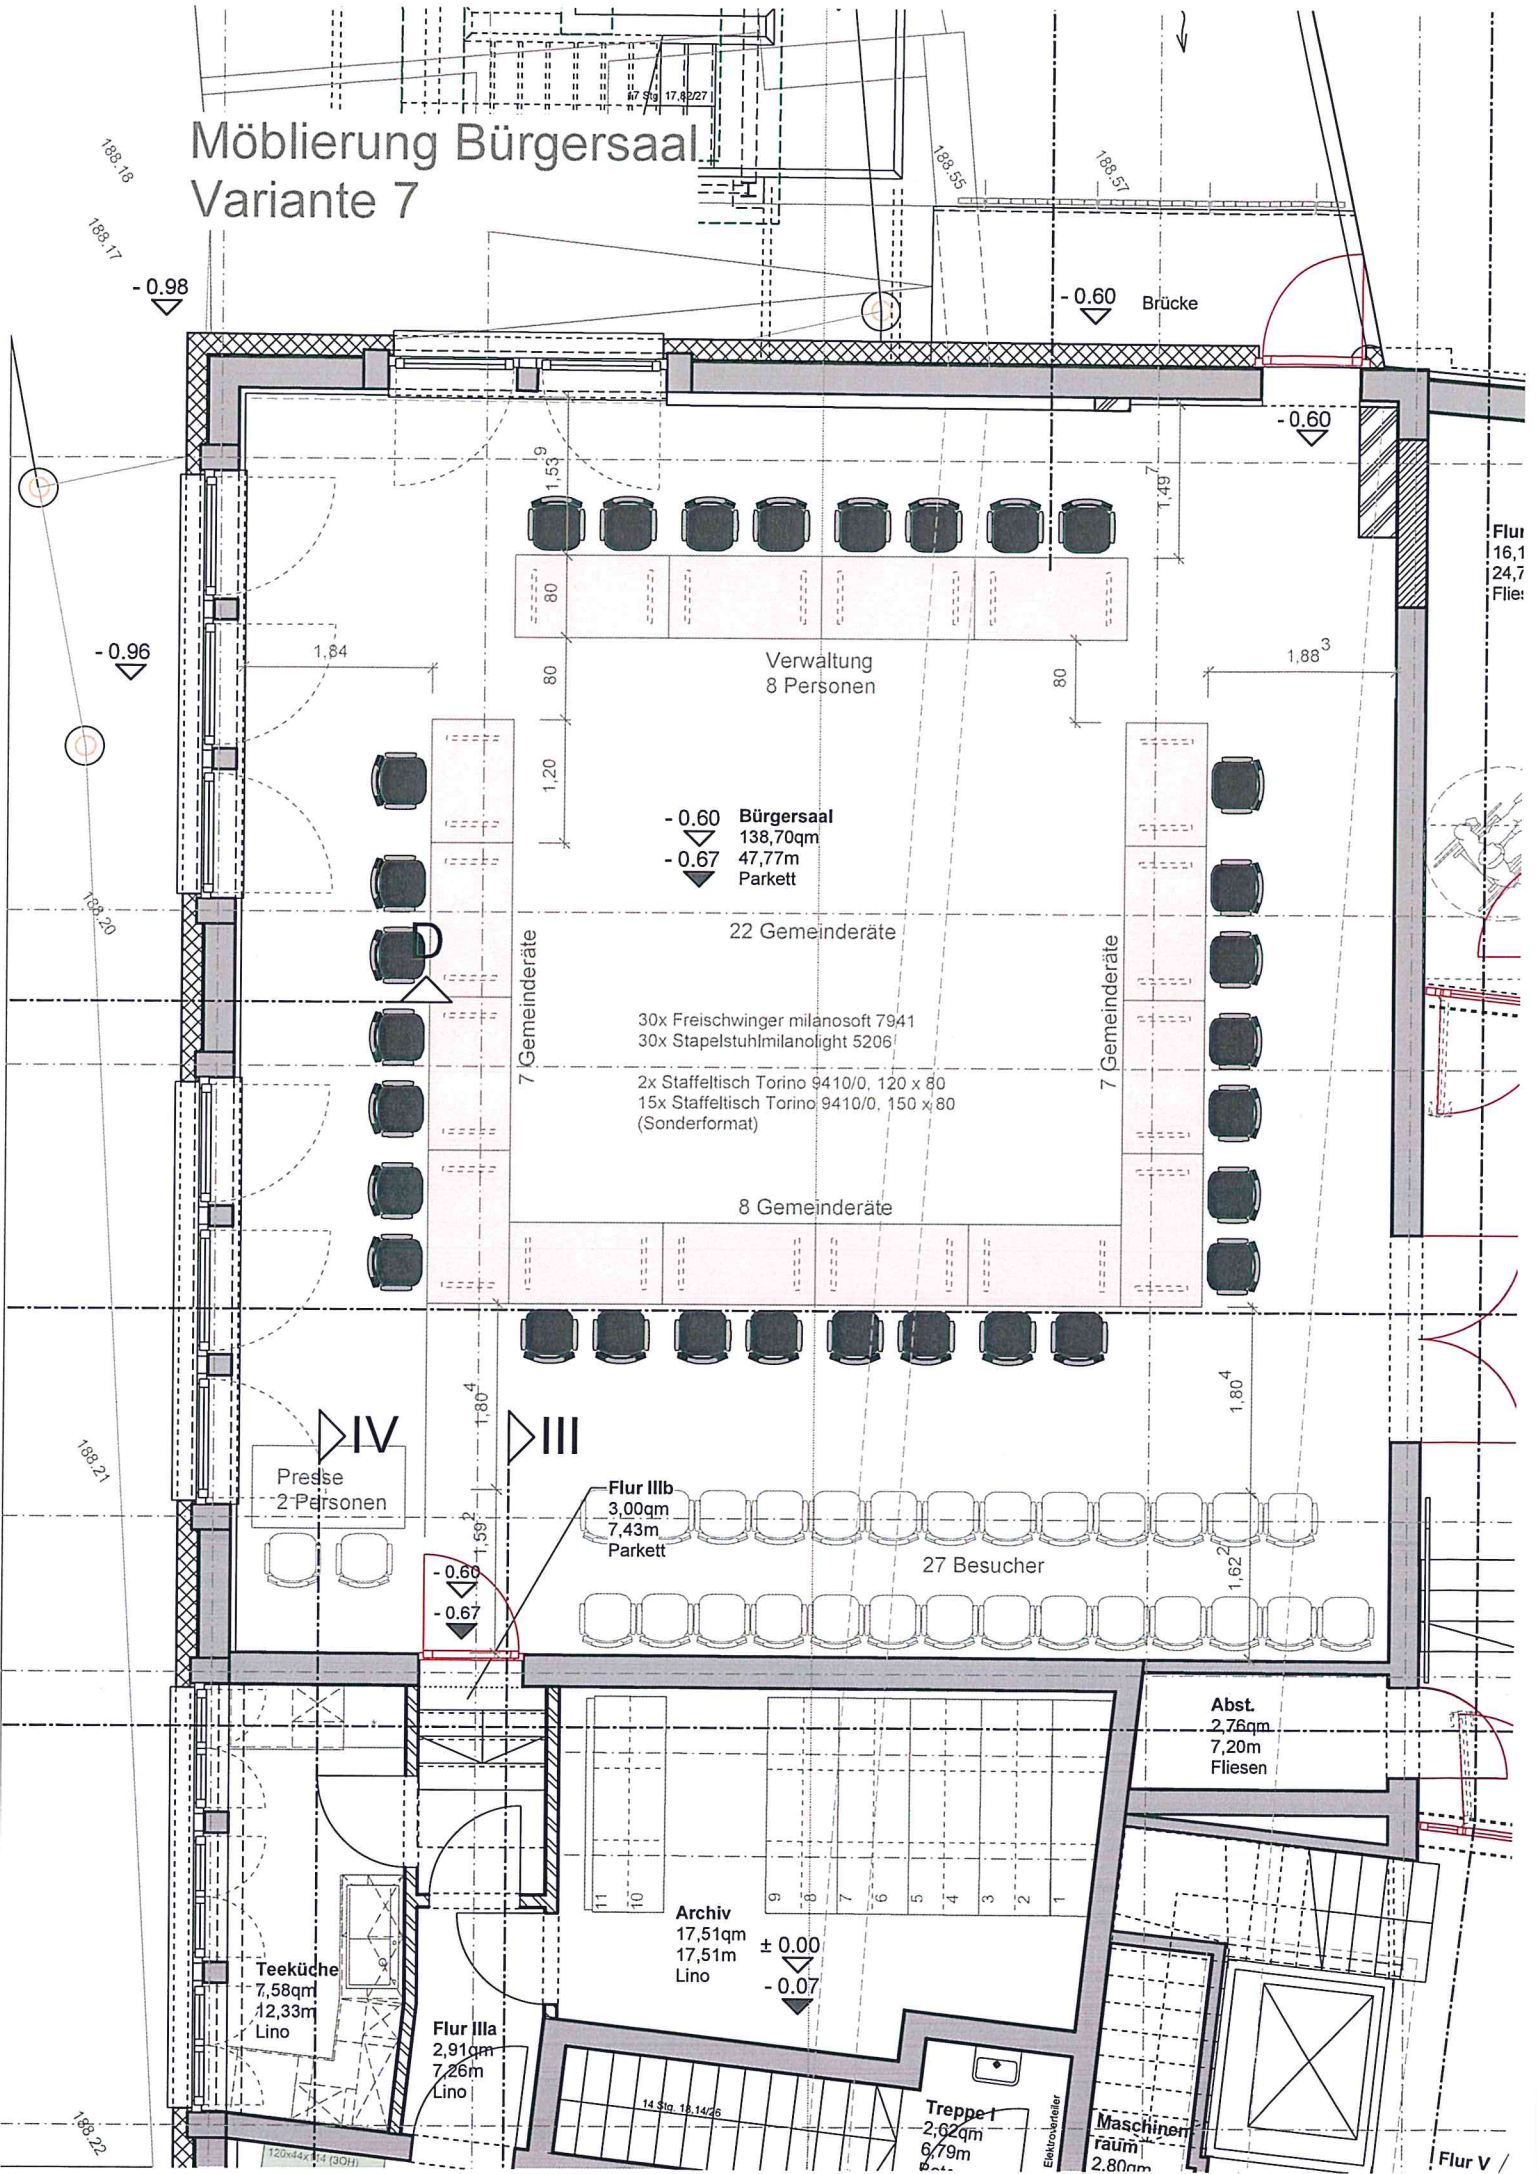

Möblierung Bürgersaal Variante 8

