

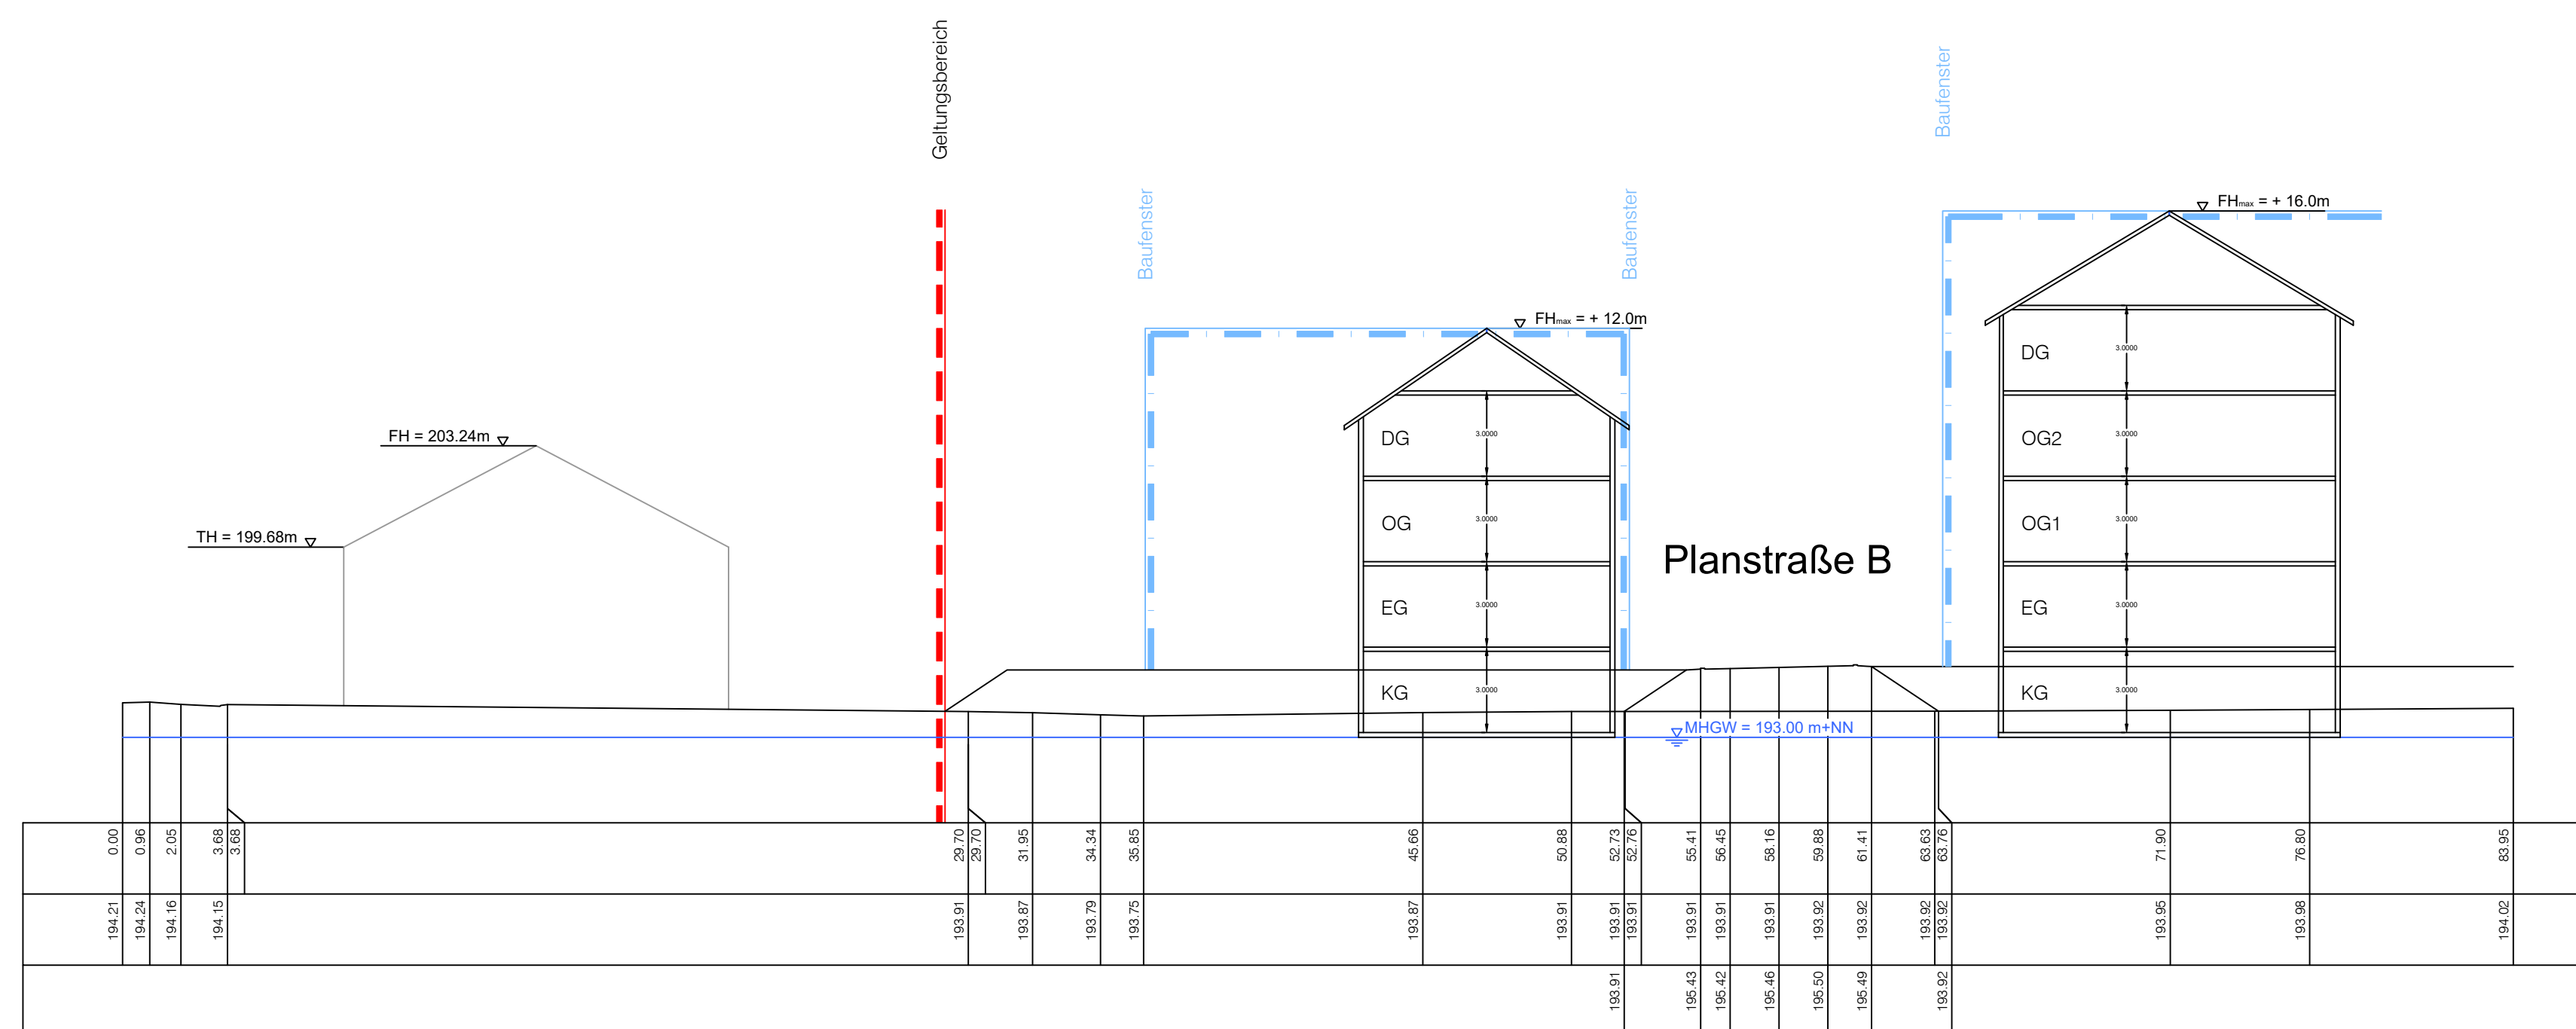
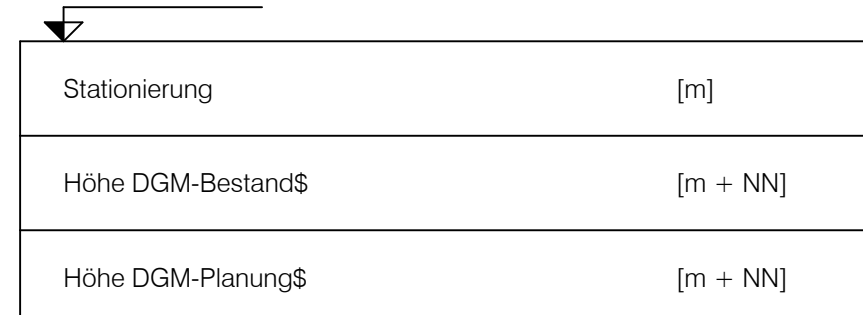
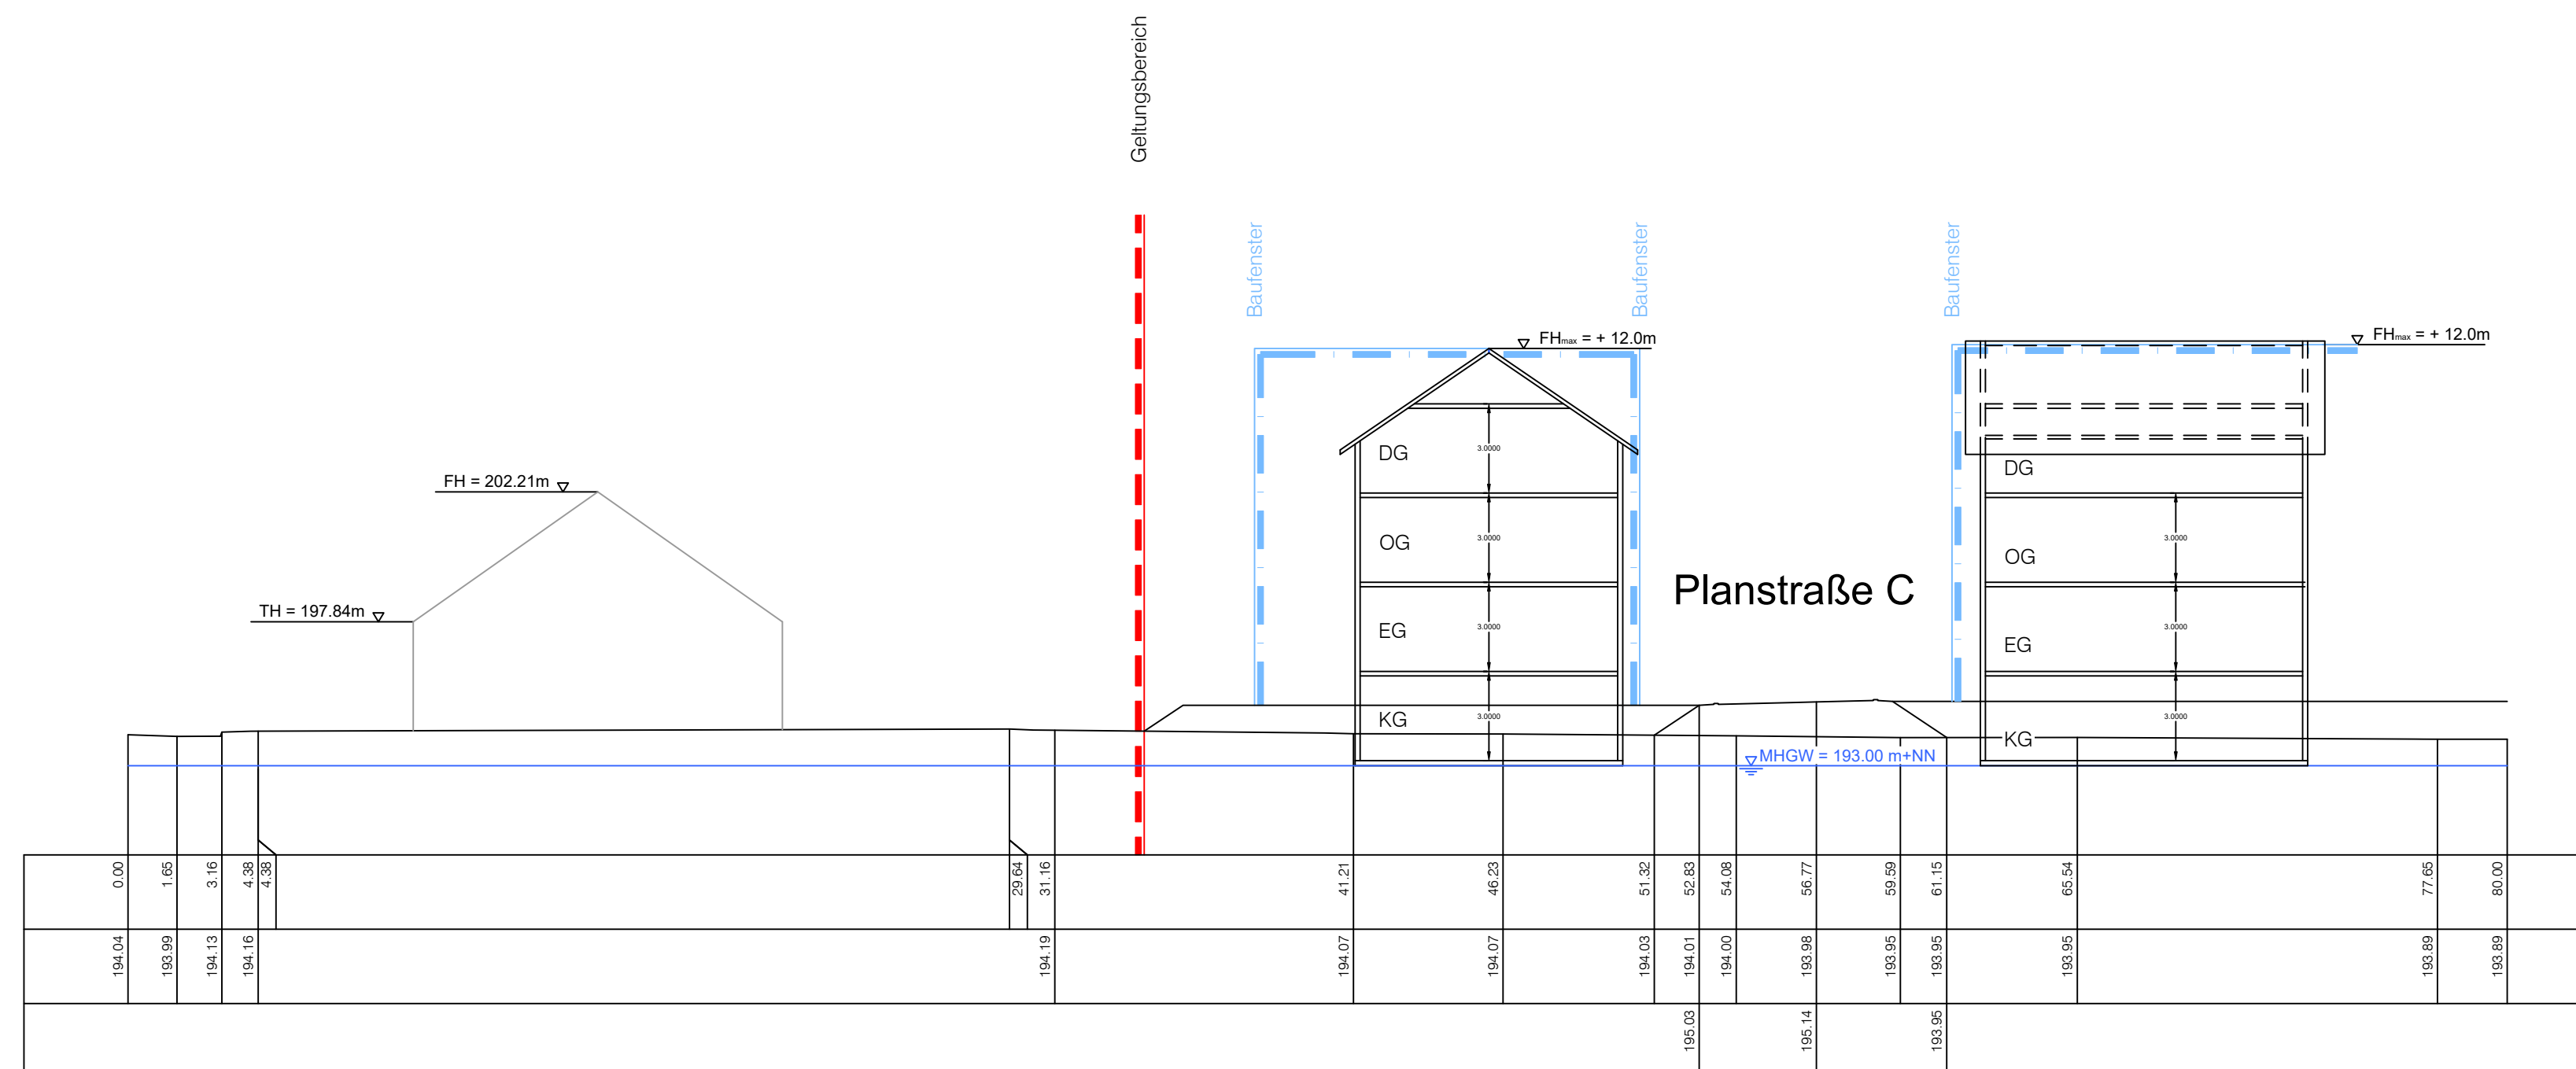


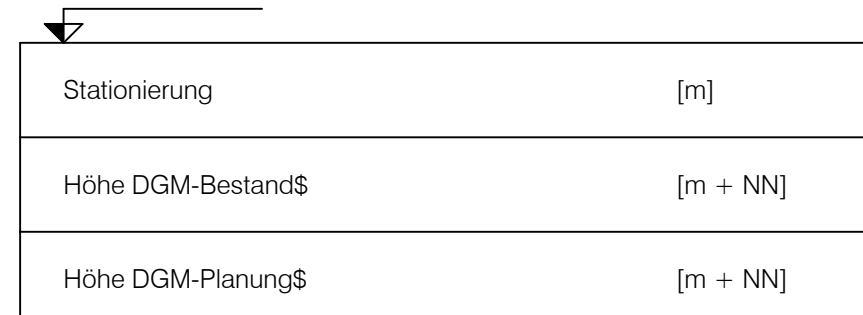



ANLAGE NR. 5

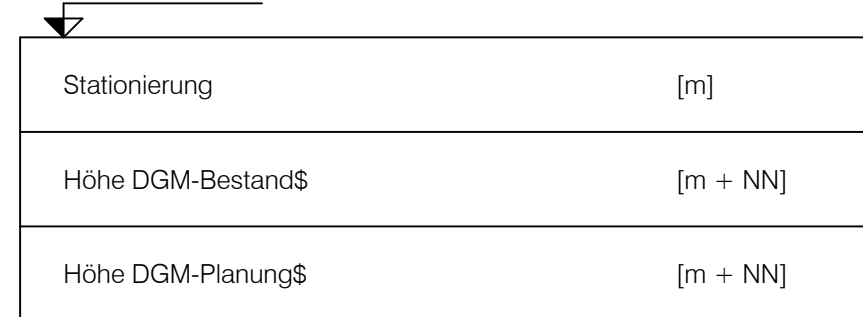

BEBAUUNGSPLAN UND ÖRTLICHE BAUVORSCHRIFTEN

"GEREUT"

GELÄNDESCHNITTE

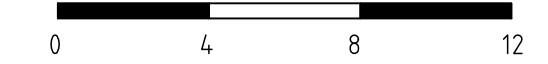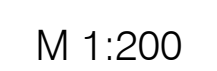

PROJEKT	2017 049
BEARB.	Kernler
GEZ.	Schwab
DATUM	
2017049/baulpl/epl/G-LS	

PLANVERFASSEN

77886 Lauf ☎ 07841/703-0



ZINK
INGENIEURE