

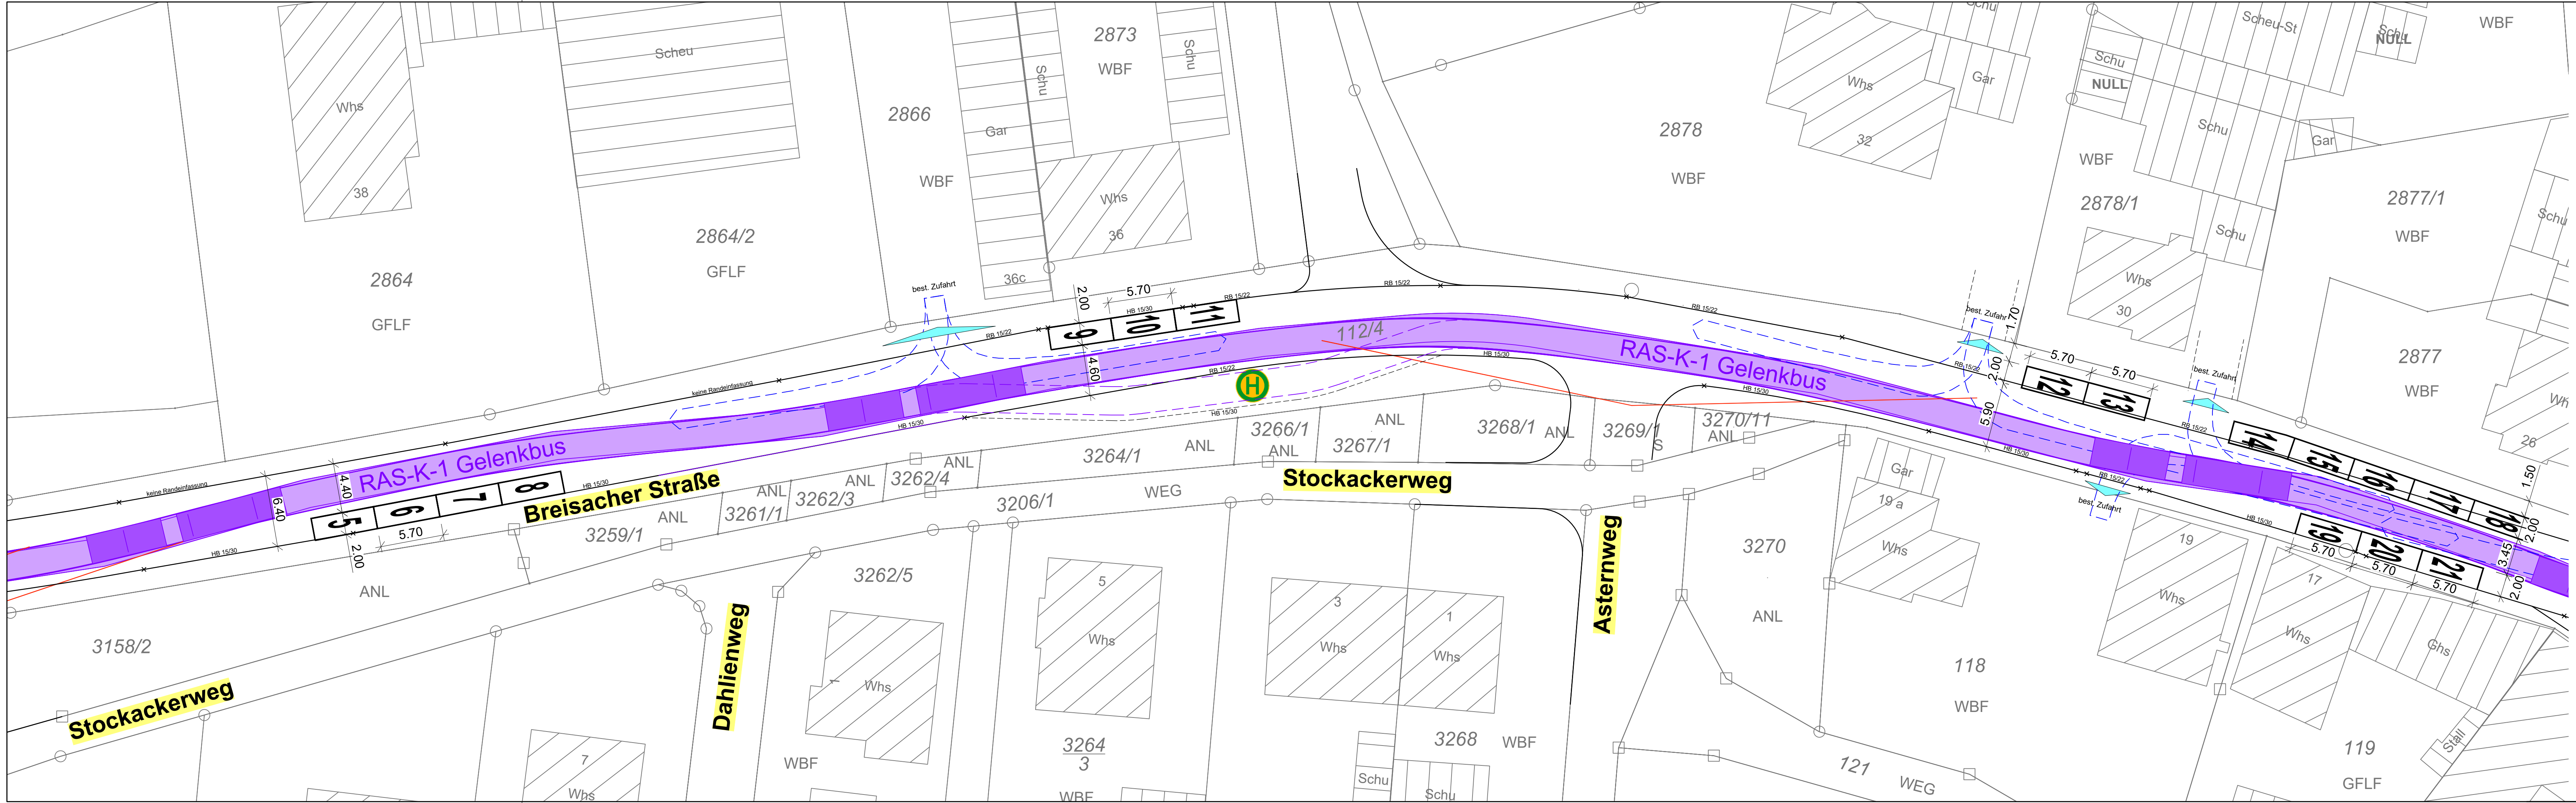


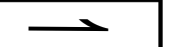

Legende Planung
 Sichtdreieck (30 km/h)
 Schleppkurve Gelenkbus L=18,00 m
 Parkplatzmarkierung

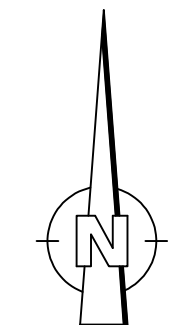

Index	*Ä = Änderung- *E = Ergänzung			Datum	Gez. Gepr.
Lagesystem: GK ☒ UTM ☐					
Höhensystem (HST): 130 (DHHN12) ☒ 160 (DHHN92) ☐ 170 (DHHN2016) ☐				Stand Kataster: 12/2020	
Bestandsvermessung:12/2020-Alkis				Stand Umlegung:	

Entwurfsplanung	Fertigung
-----------------	-----------

**Gemeinde Teningen**
Ortsteil Nimburg
Parkraumkonzept Breisacher Straße

Anlage - Plan-Nr.
1 - 3
Projekt-Nr.
2022/801
LP 250.3
Maßstab:
1 : 250

Blattinhalt:	Entwurf	
	Juni 2023	Friedrich
	Zeichnung	
	Juni 2023	Uthayakumar
	Prüfung	
	Juni 2023	Friedrich

Auftraggeber:

Planverfasser:

Ingenieurbüro für
Tief- und Wasserbau
Stadtplanung und
Verkehrsanlagen
Tullastraße 5a • 79331 Teningen
Tel. 07641 95869-0 • Fax -29

Datum: 26.06.2023
Stempel/Unterschrift

Datum: 26.06.2023