


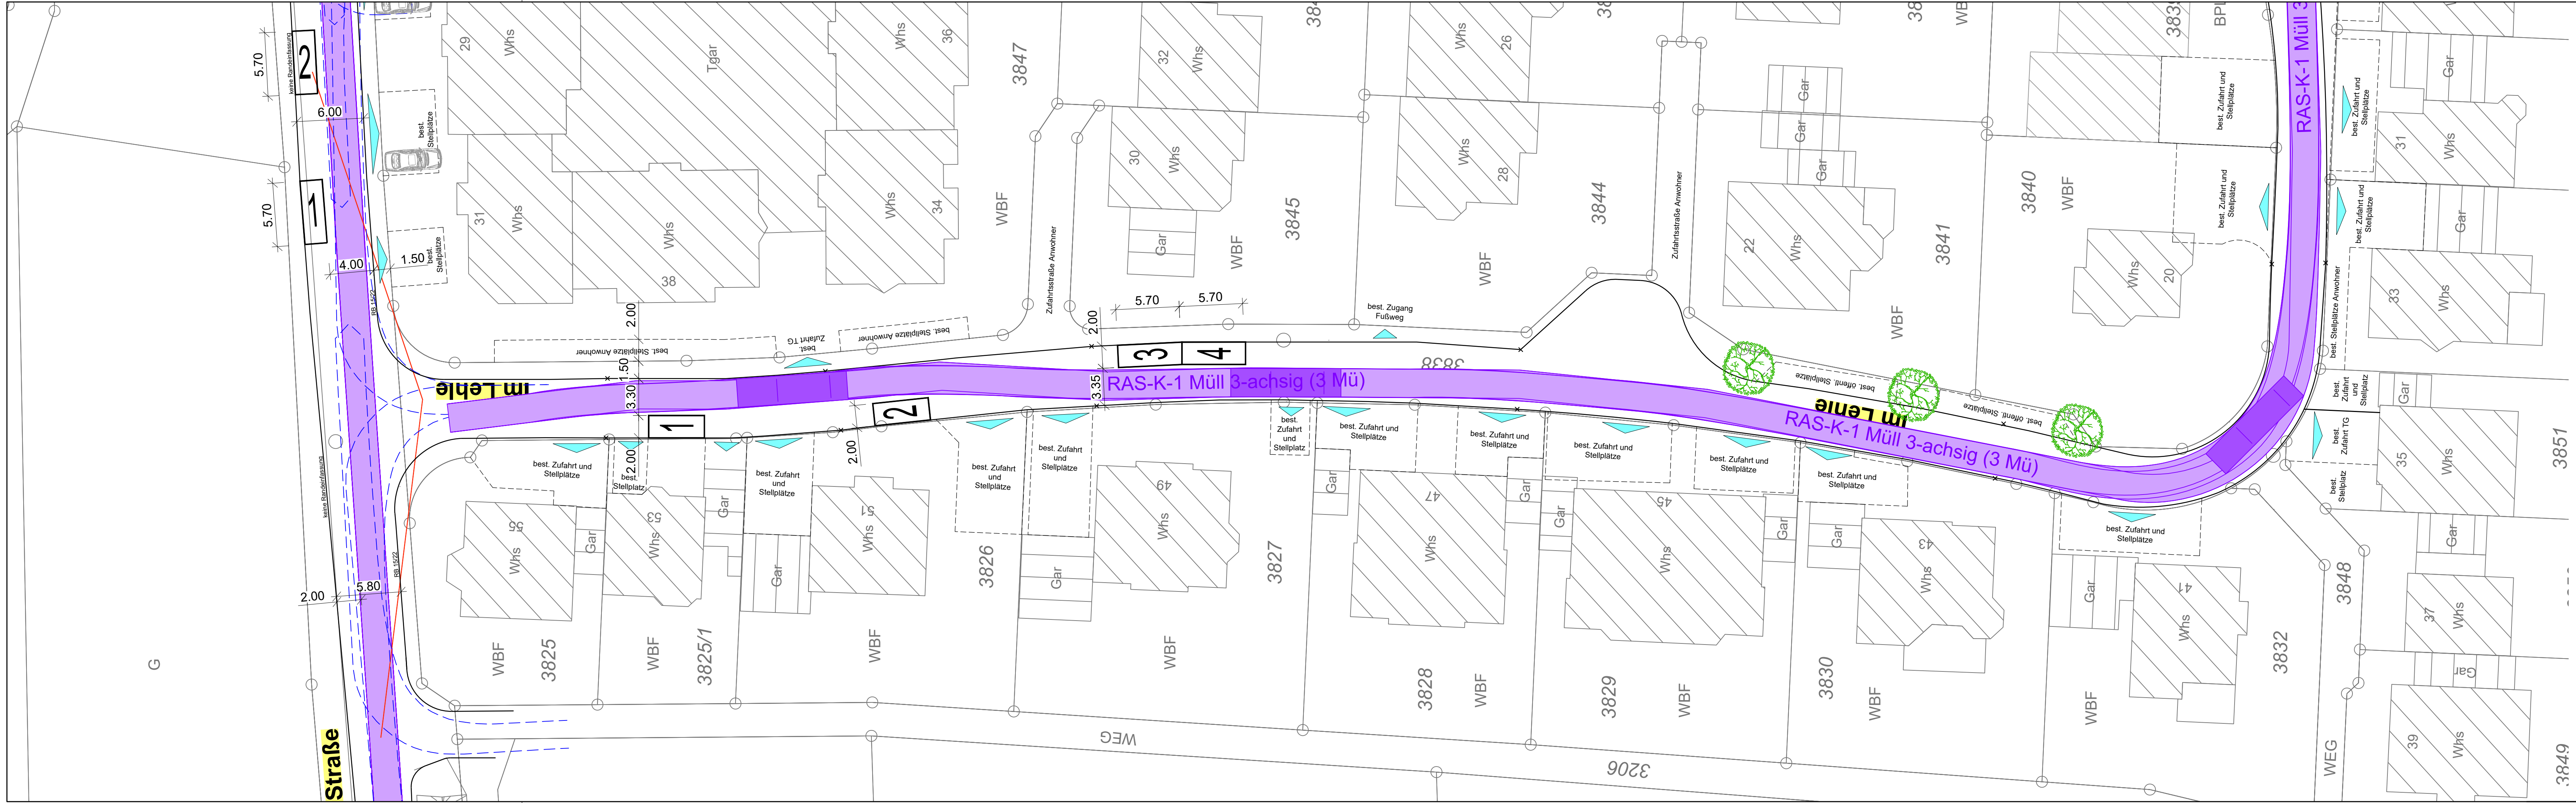

Legende Planung

- Sichtdreieck (30 km/h)
- Schleppkurve 3-achsiges Müllfahrzeug
- Parkplatzmarkierung

Index	*Ä = Änderung- "E" = Ergänzung		Datum	Gez.
Gepr.				
Lagesystem: GK ☒ UTM ☐			Stand Kataster: 12/2020	
Höhensystem (HST): 130 (DHHN12) ☒ 160 (DHHN92) ☐ 170 (DHHN2016) ☐			Stand Umlegung:	
Bestandsvermessung:12/2020-Alkis				

Entwurfsplanung	Fertigung
-----------------	-----------



Gemeinde Teningen
Ortsteil Nimburg

Anlage - Plan-Nr.
1 - 5

Projekt-Nr.
2022/801

LP 250 S
Maßstab:
1 : 250

Blattinhalt:	Entwurf	
	Juni 2023	Friedrich
	Zeichnung	
	Juni 2023	Uthayakumar
	Prüfung	
	Juni 2023	Friedrich

Auftraggeber:

Datum: 26.06.2023

Planverfasser:


Ingenieurbüro für
Tief- und Wasserbau
Stadtplanung und
Verkehrsanlagen

Tullastraße 5a • 79331 Teningen
Tel. 07641 95869-0 • Fax -29