



Gemeinde Teningen

LANDKREIS EMMENDINGEN

Bebauungsplan und örtliche Bauvorschriften


"Ziegelbreite III"

in Bottingen

Geländeschnitt 5



M 1 : 200

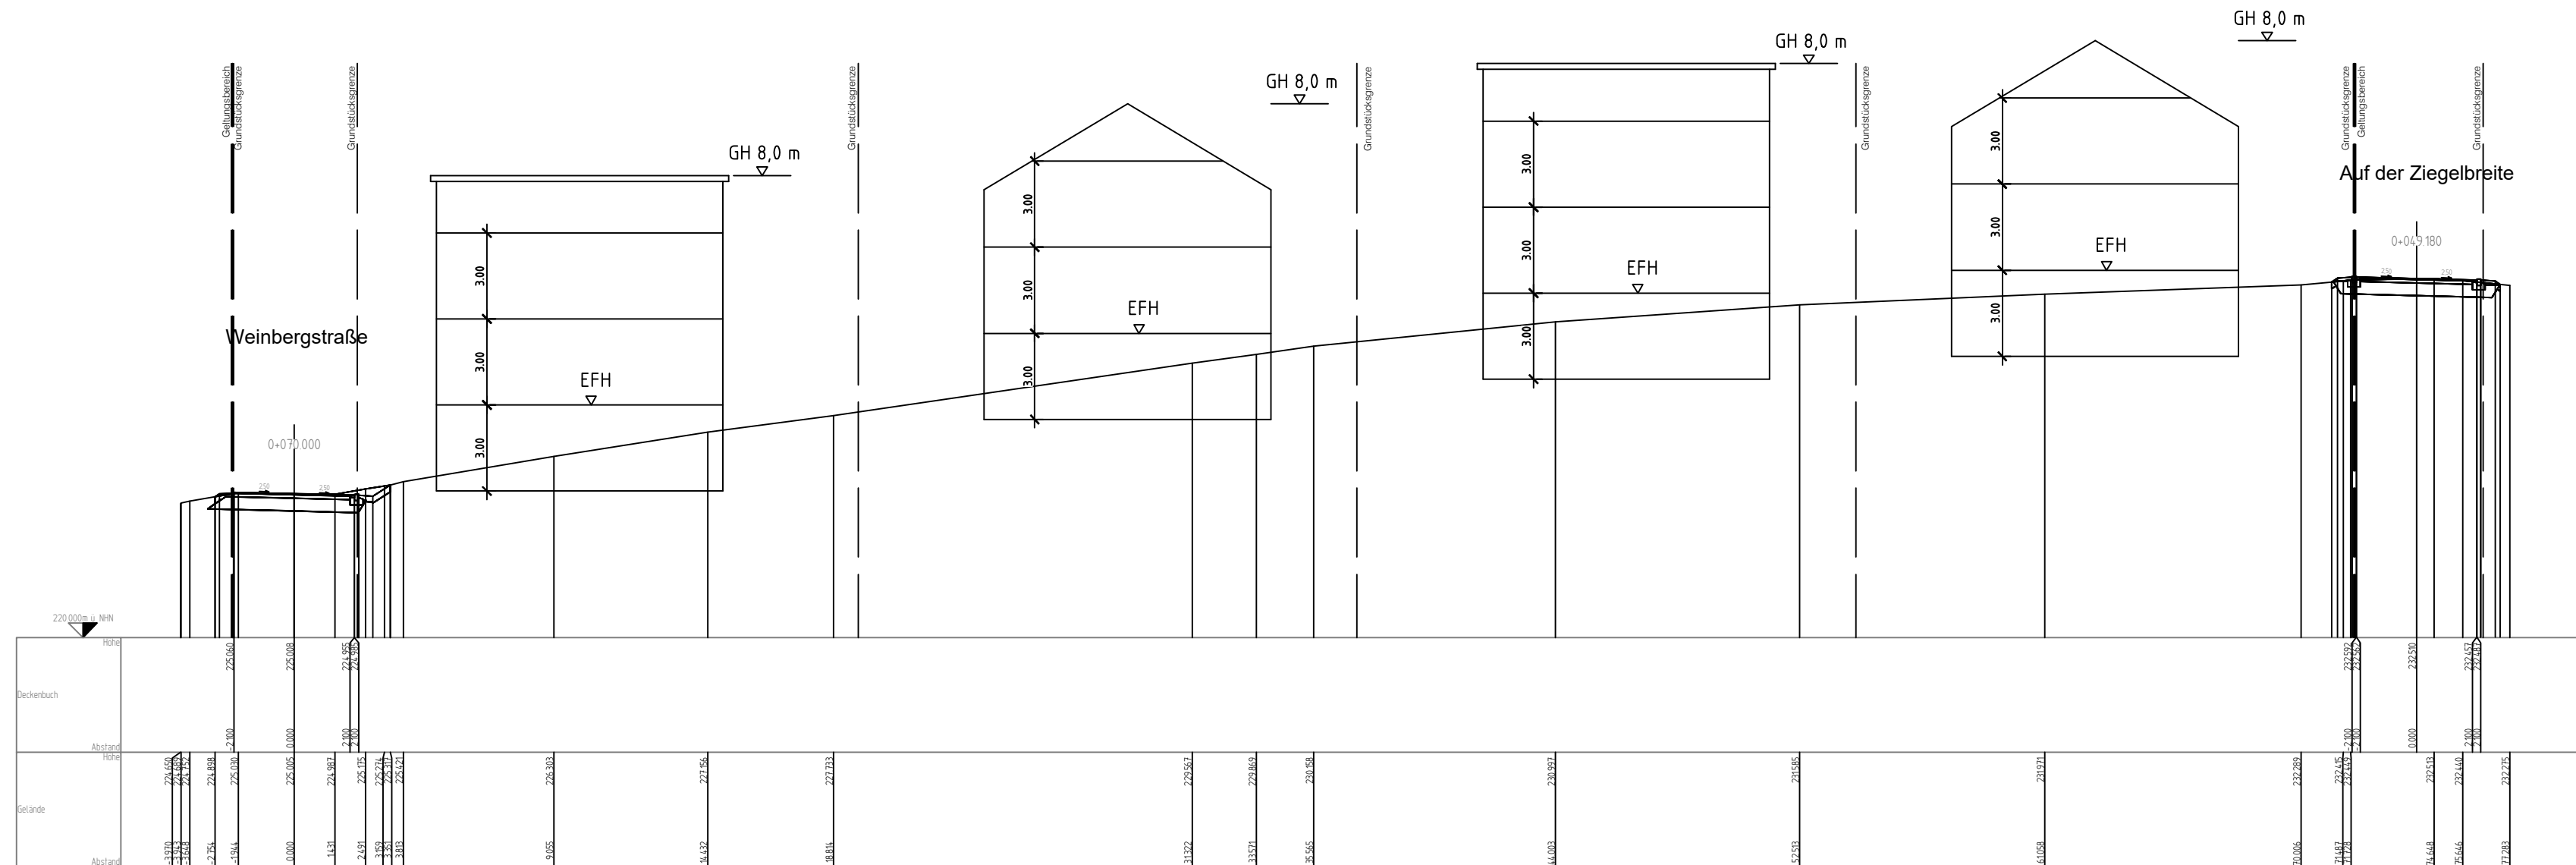

Lagesystem:		GK ☐	UTM ☐	Stand Kataster:
Höhensystem (HST):		130 (DHHN12) ☐	160 (DHHN92) ☐	170 (DHHN2016) ☐
Bestandvermessung: mm/jjjj-XX, mm/jjjj-XX				
Projekt	2022/211	 Poststraße 1 • 77886 Lauf • Tel. 07841 703-0 • Fax -80 Marlerner Straße 4 • 77656 Offenburg • Tel. 0781 990779-0 • Fax -29 Tullastraße 5a • 79331 Teningen • Tel. 07641 95869-0 • Fax -29 Ingenieurbüro für Tief- und Wasserbau Stadtplanung und Verkehrsanlagen		
Bearbeiter	Kernler			
Gez.	Ludwig			
Datum	.			