


Schnitt AA'

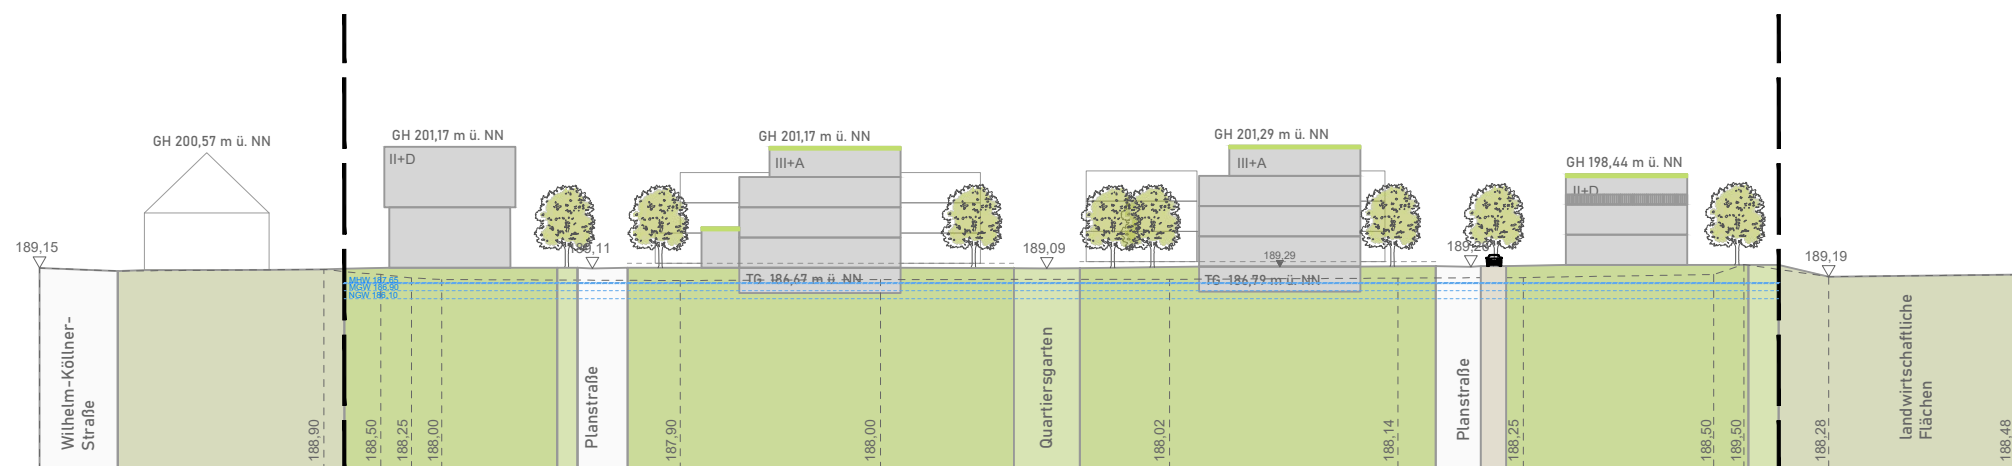

Schnitt BB'

Gemeinde Teningen
 "Riedweiden/Sattlerbreite III"
 Schemaschnitte zum städtebaulichen Entwurf



Planstand: 16.04.2024
 Projekt-Nr: S-15-109
 Bearbeiter: Burg/Beck/AH
 M. 1 / 750
 Im A3-Format

24-04-16 Schnitte (24-03-21).dwg

