


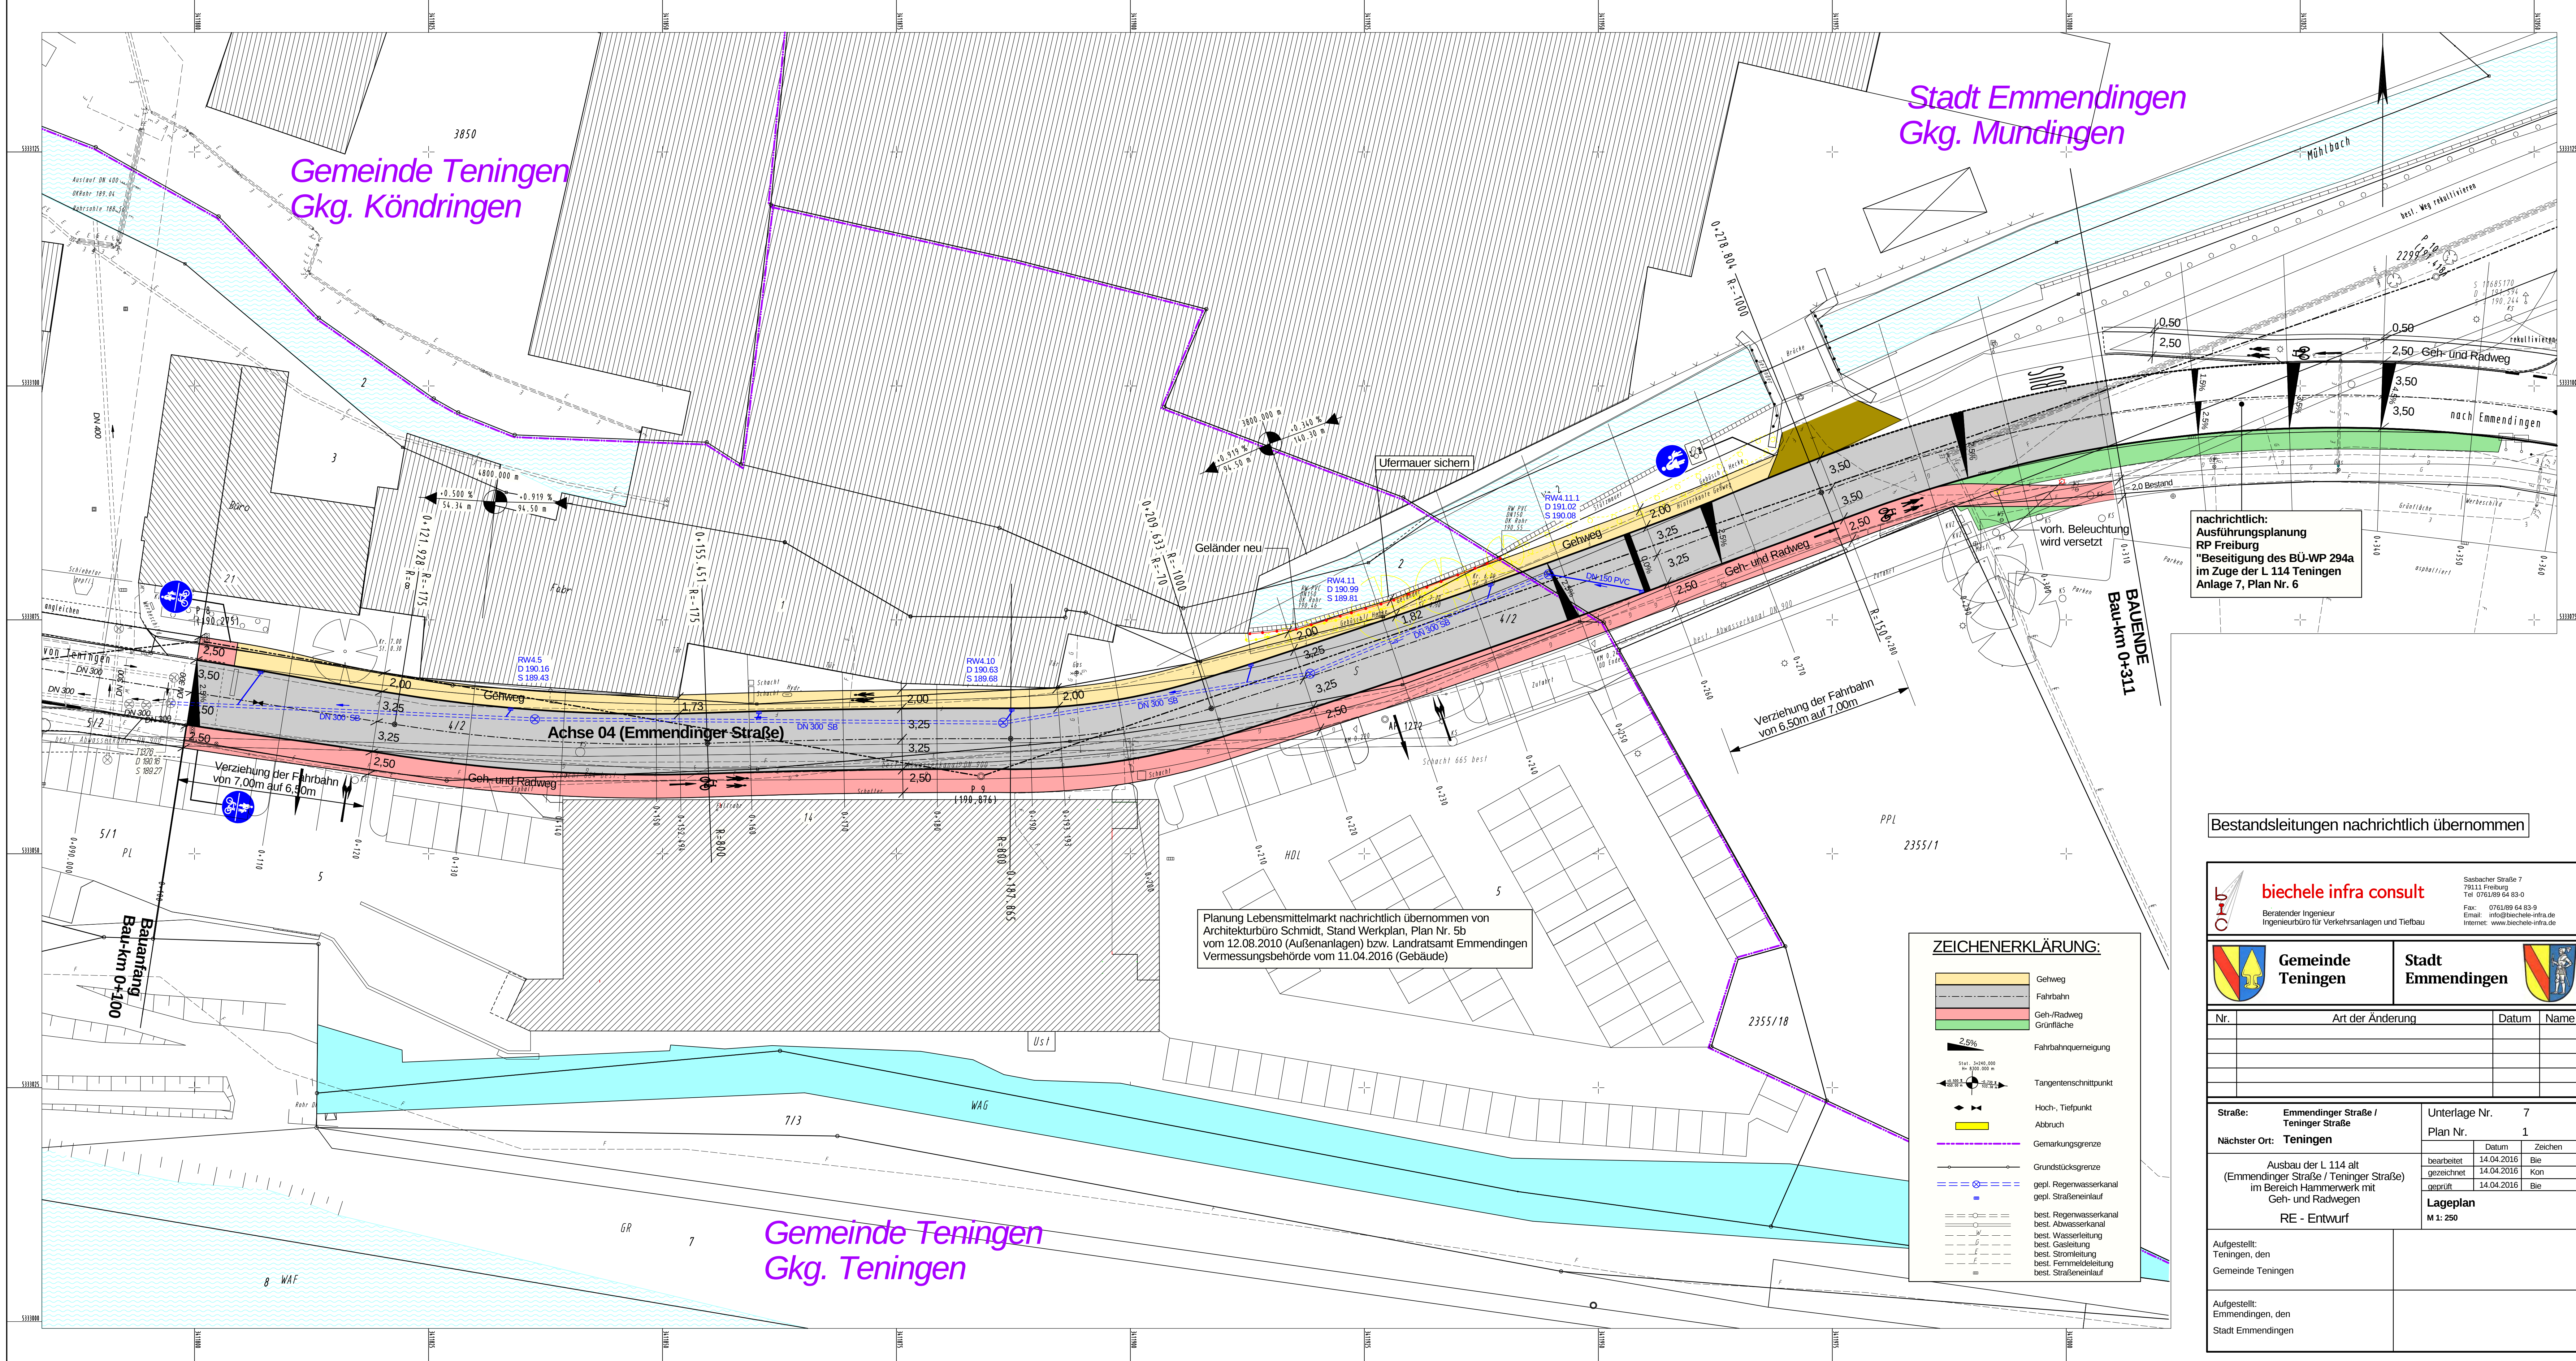

Stadt Emmendingen
Gkg. Mündingen

Gemeinde Teningen
Gkg. Köndringen

Gemeinde Teningen
Gkg. Teningen

nachrichtlich:
Ausführungsplanung
RP Freiburg
"Beseitigung des BÜ-WP 294a
im Zuge der L 114 Teningen
Anlage 7, Plan Nr. 6

Planung Lebensmittelmarkt nachrichtlich übernommen von
Architekturbüro Schmidt, Stand Werkplan, Plan Nr. 5b
vom 12.08.2010 (Außenanlagen) bzw. Landratsamt Emmendingen
Vermessungsbehörde vom 11.04.2016 (Gebäude)

ZEICHENERKLÄRUNG:

- Gehweg
- Fahrbahn
- Geh-/Radweg
- Grundfläche
- Fahrbahnquerneigung
- Tangentenschnittpunkt
- Hoch-, Tiefpunkt
- Abbruch
- Gemarkungsgrenze
- Grundstücksgrenze
- gepl. Regenwasserkanal
- gepl. Straßeneinlauf
- best. Regenwasserkanal
- best. Abwasserkanal
- best. Wasserleitung
- best. Gasleitung
- best. Stromleitung
- best. Fernwärmeleitung
- best. Straßeneinlauf

Bestandsleitungen nachrichtlich übernommen

biechele infra consult
Beratender Ingenieur
Ingenieurbüro für Verkehrsanlagen und Tiefbau

Sasbacher Straße 7
79111 Freiburg
Tel 0761/89 64 83-0
Fax: 0761/89 64 83-9
Email: info@biechele-infra.de
Internet: www.biechele-infra.de

Nr.	Art der Änderung	Datum	Name

Straße: Emmendinger Straße / Teningen Straße	Unterlage Nr. 7
Nächster Ort: Teningen	Plan Nr. 1

Straße: Emmendinger Straße / Teningen Straße		Unterlage Nr. 7	
Nächster Ort: Teningen		Plan Nr. 1	
Ausbau der L 114 alt (Emmendinger Straße / Teningen Straße) im Bereich Hammerwerk mit Geh- und Radwegen		Datum	Zeichen
	bearbeitet	14.04.2016	Bie
	gezeichnet	14.04.2016	Kon
	geprüft	14.04.2016	Bie
RE - Entwurf		Lageplan M 1: 250	

Aufgestellt:
Teningen, den
Gemeinde Teningen

Aufgestellt:
Emmendingen, den
Stadt Emmendingen