




STAND: 14.03.2016
ANLAGE NR. 1-4
FASSUNG: VORENTWURF
ZUR FRÜHZEITIGEN ÖFFENTLICHKEITSBETEILIGUNG GEMÄSS § 3 Abs. 1 BauGB

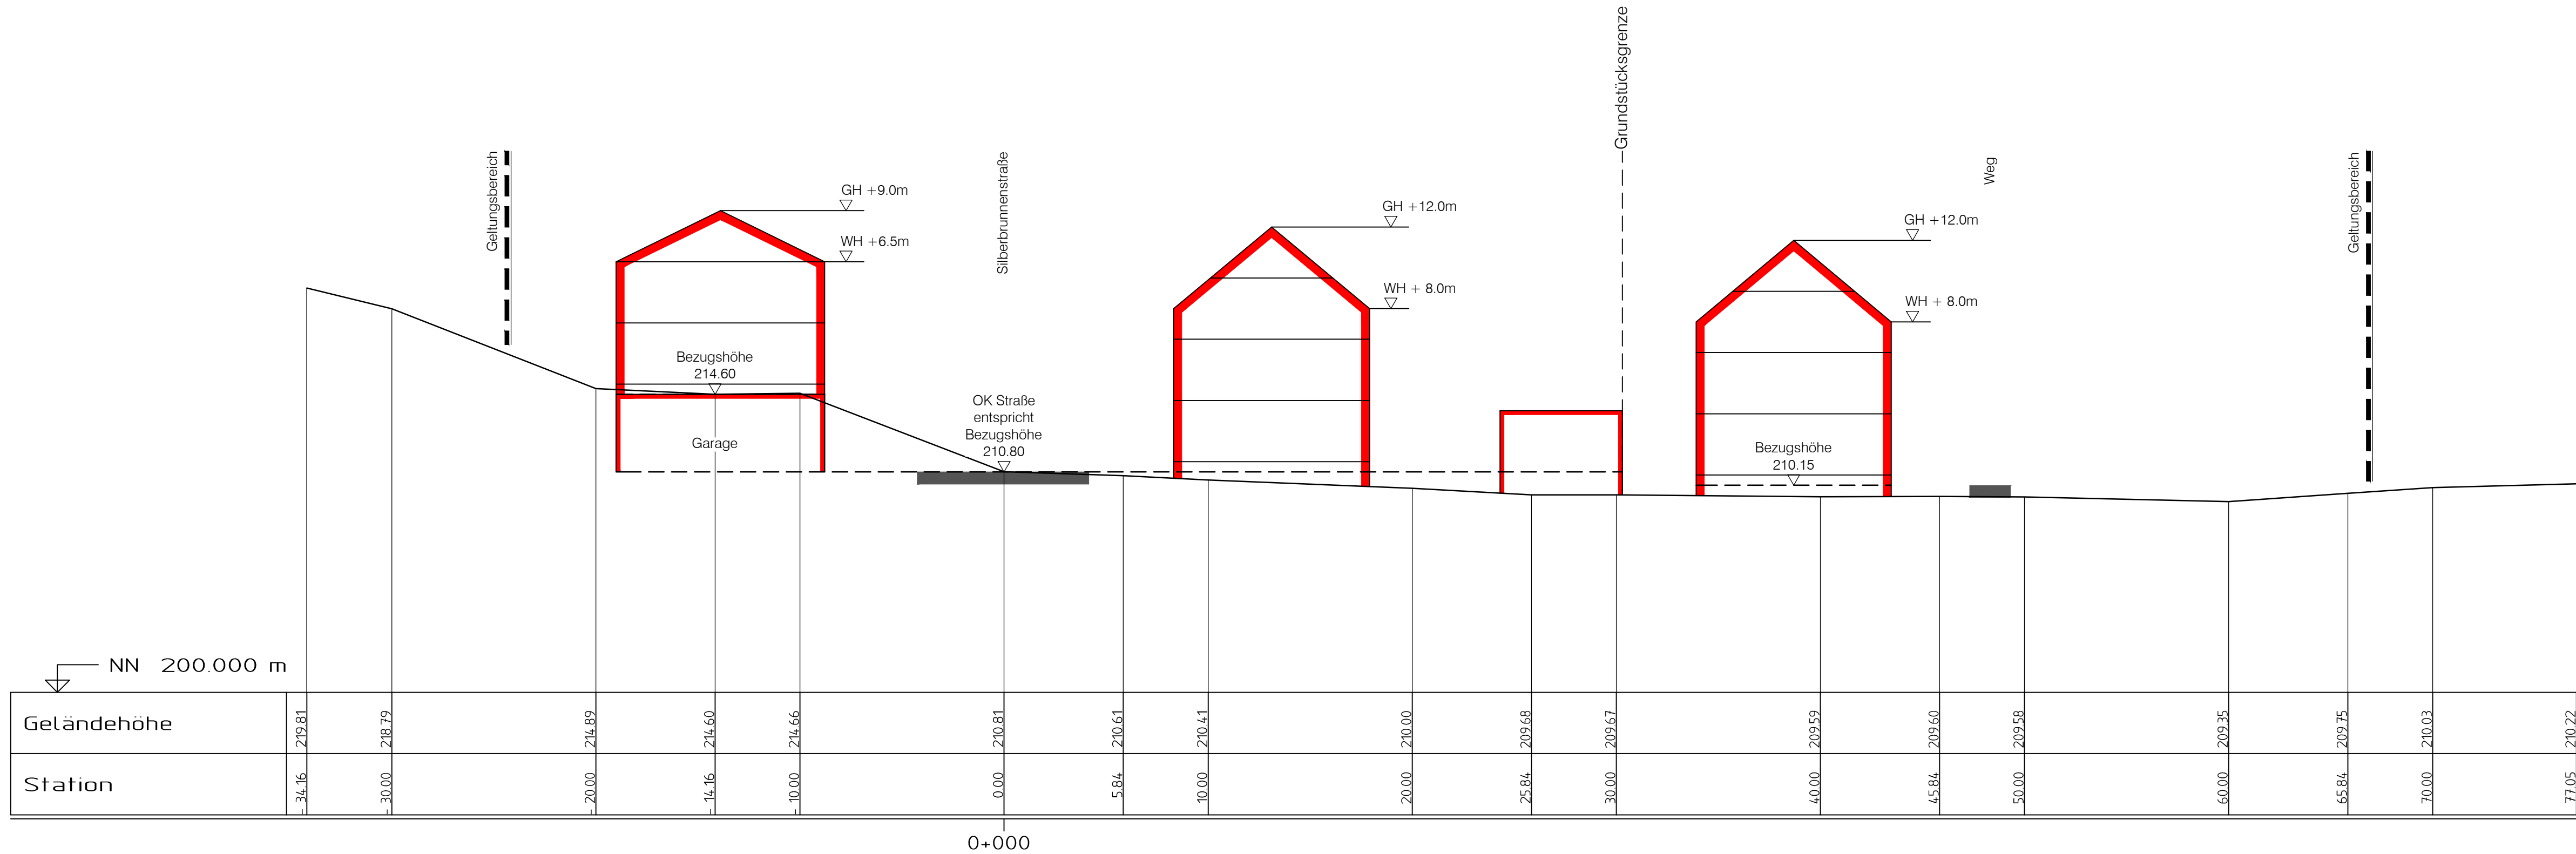

**BEBAUUNGSPLAN
UND ÖRTLICHE BAUVORSCHRIFTEN**
"ERLENMATTEN II"
GELÄNDESCHNITT ACHSE 404



PROJEKT	2015 327
BEARB.	Kernler
GEZ.	Wöhrl
DATUM	2015.03.27/badpl/vpl/2015.03.27_badpl_vpl_L504-Vari-2

PLANUNG
77886 Lauf 07841/703-0

