


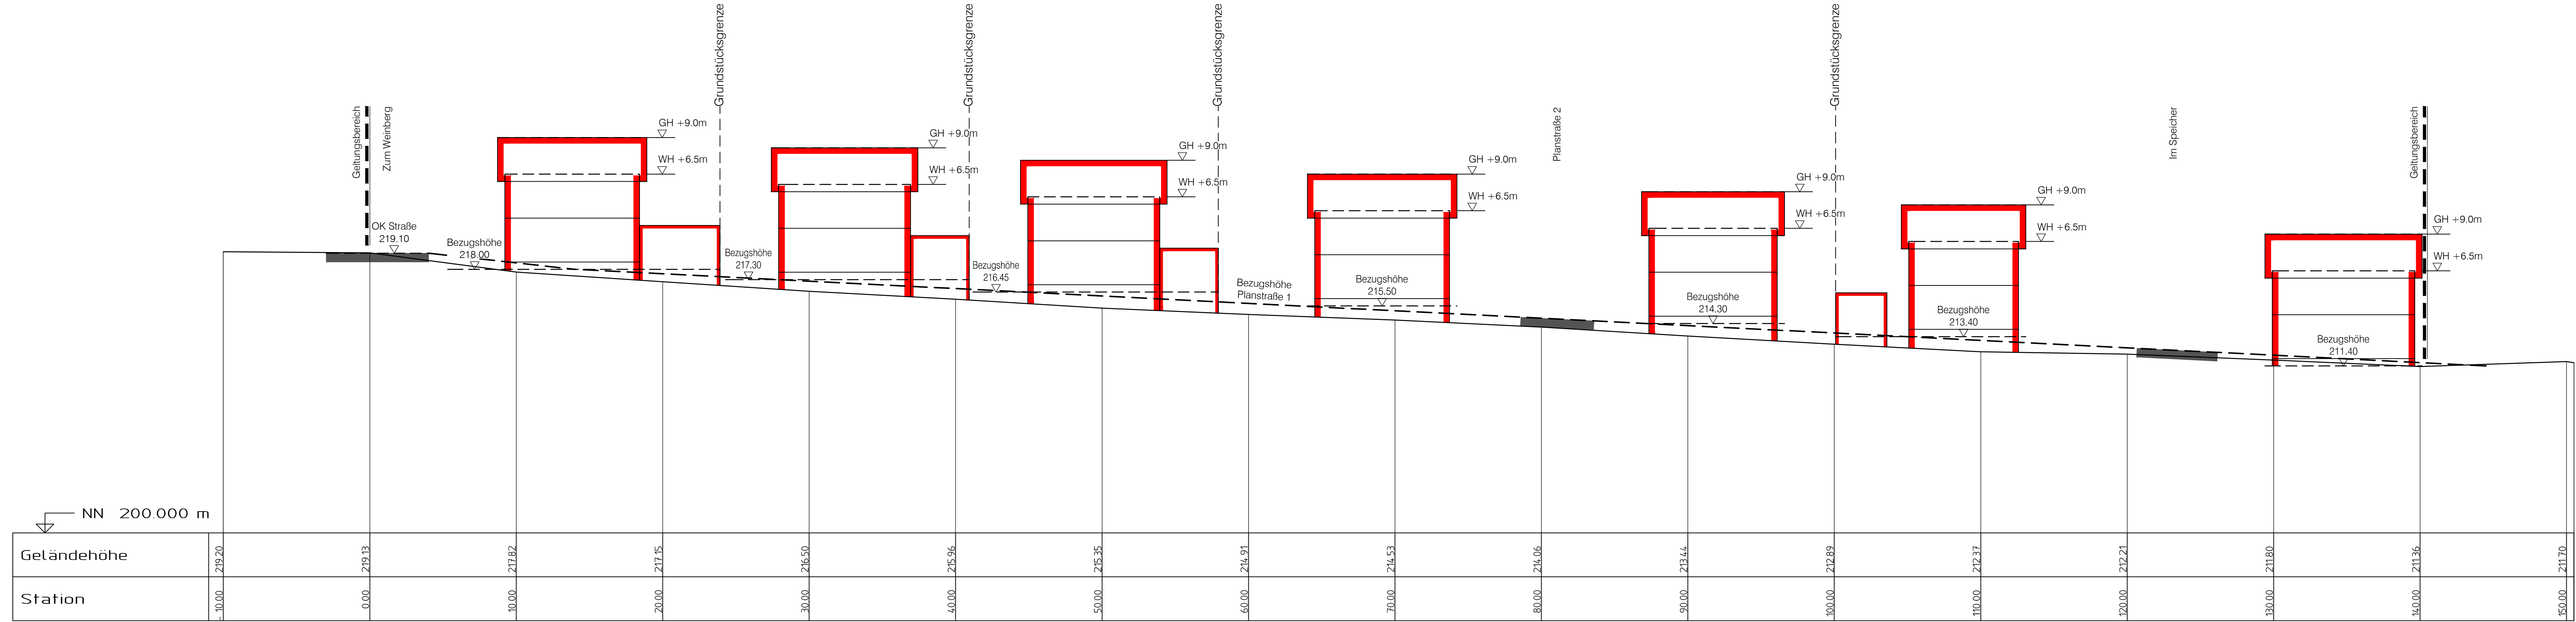

STAND: 14.03.2016
ANLAGE NR. 1-6
FASSUNG: VORENTWURF
ZUR FRÜHZEITIGEN ÖFFENTLICHKEITSBETEILIGUNG GEMÄSS § 3 Abs. 1 BauGB

 **GEMEINDE BÄHLINGEN**
LANDKREIS EMMENDINGEN

BEBAUUNGSPLAN
UND ÖRTLICHE BAUVORSCHRIFTEN
"ERLENMATTEN II"
GELÄNDESCHNITT ACHSE 406



PROJEKT	2015 327
BEARB.	Kernler
GEZ.	Wöhrlé
DATUM	

PLANUNG

77886 Lauf 07841/703-0

ZINK
INGENIEURE