


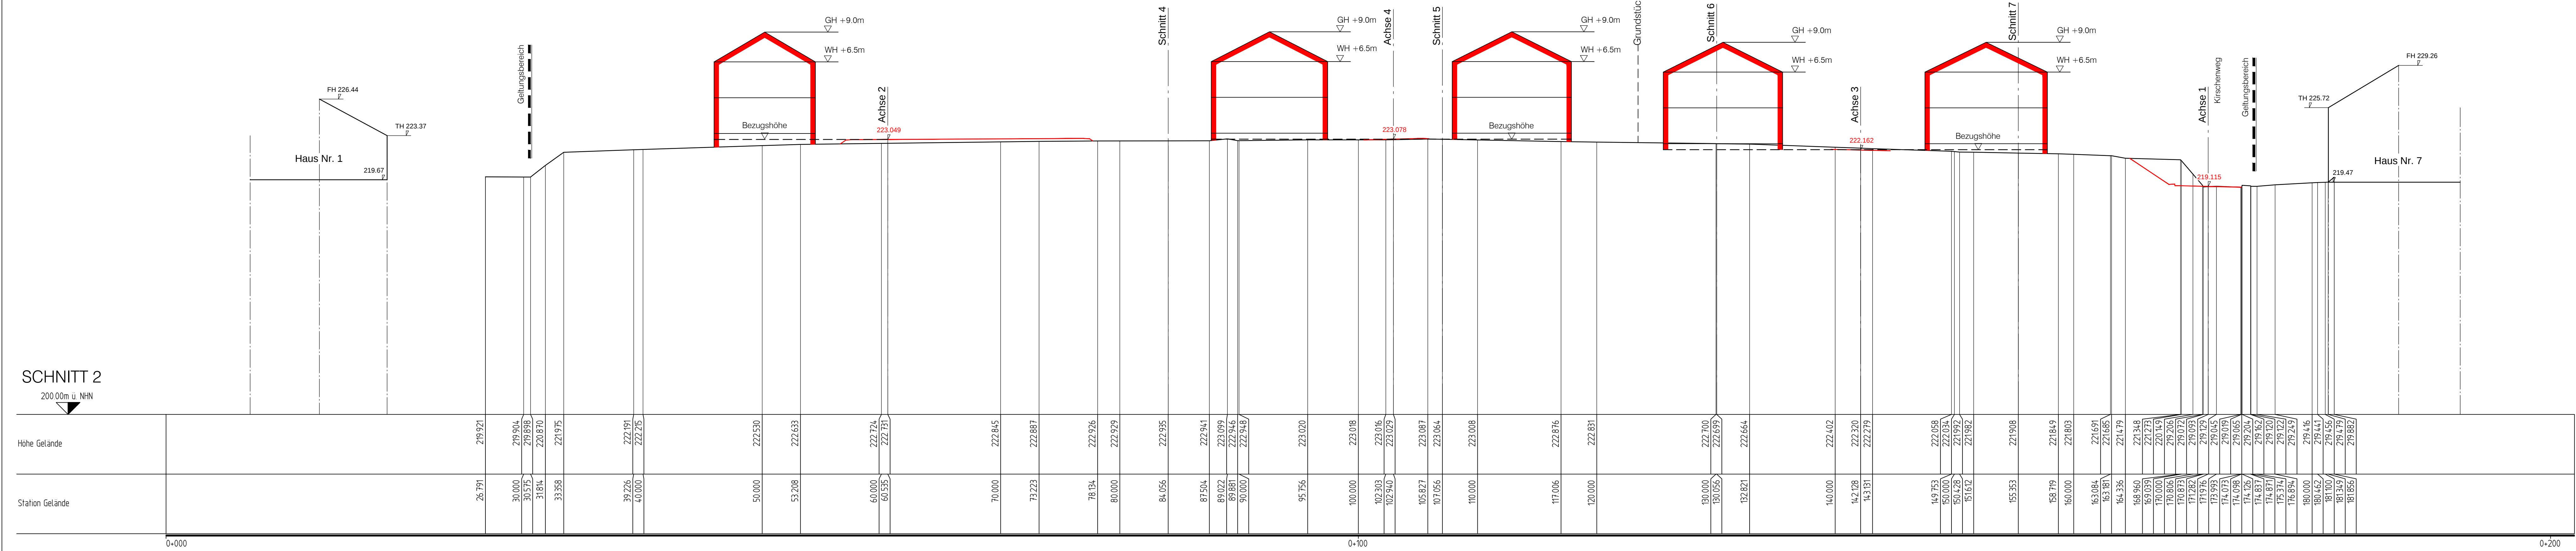

STAND: 12.05.2016
FASSUNG: VORENTWURF
ZUR FRÜHZEITIGEN ÖFFENTLICHKEITSBETEILIGUNG GEMÄSS § 3 Abs. 1 BauGB

GEMEINDE BÄHLINGEN
LANDKREIS EMMENDINGEN

**BEBAUUNGSPLAN
UND ÖRTLICHE BAUVORSCHRIFTEN**
"SPEICHER"
GELÄNDESCHNITT 2

M 1 : 200

PROJEKT	2015 325
BEARB.	Kernler
GEZ.	Wöhrle
DATUM	

PLANUNG
77886 Lauf ☒ 07841/703-0

ZINK
INGENIEURE

ANLAGE NR. 1-2

2015325/badpl/vpl/2015325_badpl_vpl_15

132.0/20.7