STAND: 12.05.2016 ANLAGE NR. 1-3

FASSUNG: VORENTWURF

ZUR FRÜHZEITIGEN ÖFFENTLICHKEITSBETEILIGUNG GEMÄSS § 3 Abs. 1 BauGB

GEMEINDE BAHLINGEN

LANDKREIS EMMENDINGEN

BEBAUUNGSPLAN

UND ÖRTLICHE BAUVORSCHRIFTEN

"SPEICHER"

GELÄNDESCHNITT 3

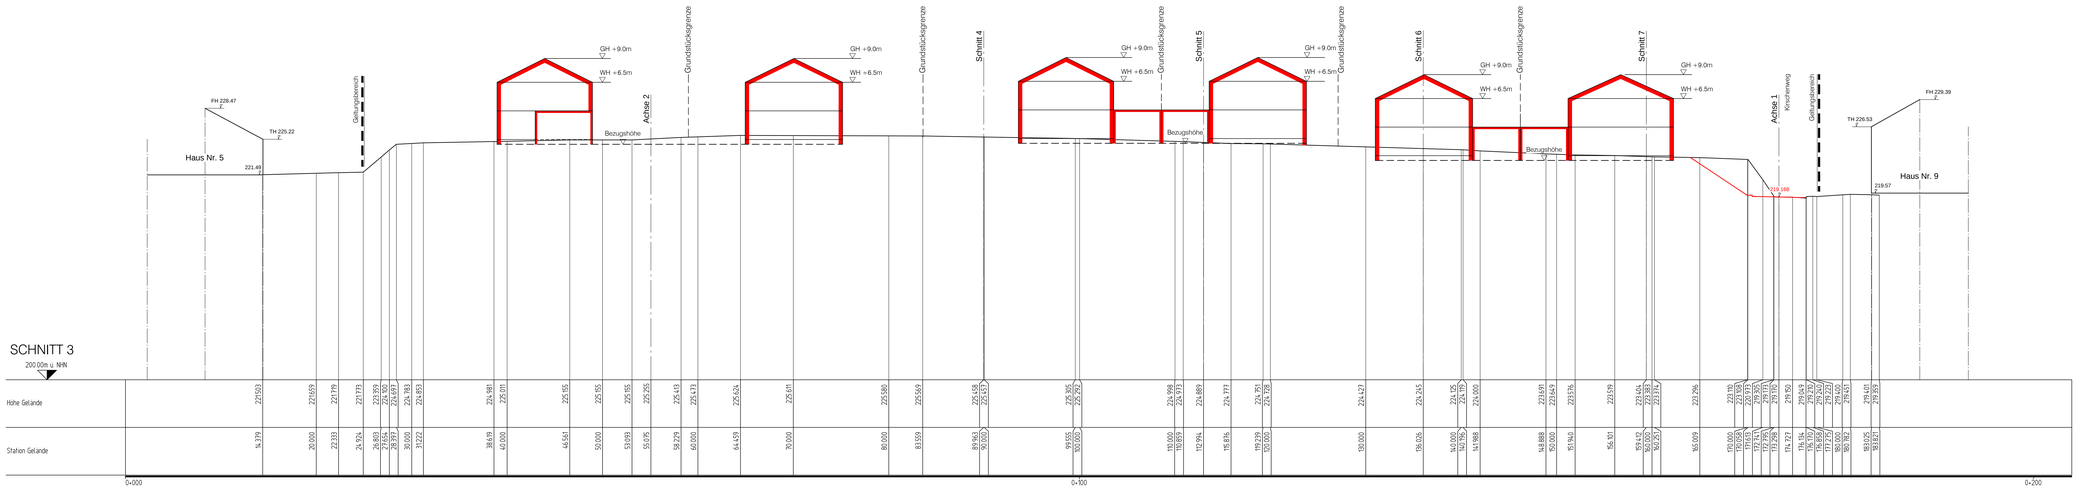

M 1 : 200

0 5 10 20 30

PROJEKT	2015 325
BEARB.	Kernler
GEZ	Wöhrle
DATUM	
2015\325\bauplr\pl\2015\5_bauplr_pl_15	

PLANUNG

ZINK INGENIEURE

77886 Lauf ☎ 07841/703-0

130.09.7