


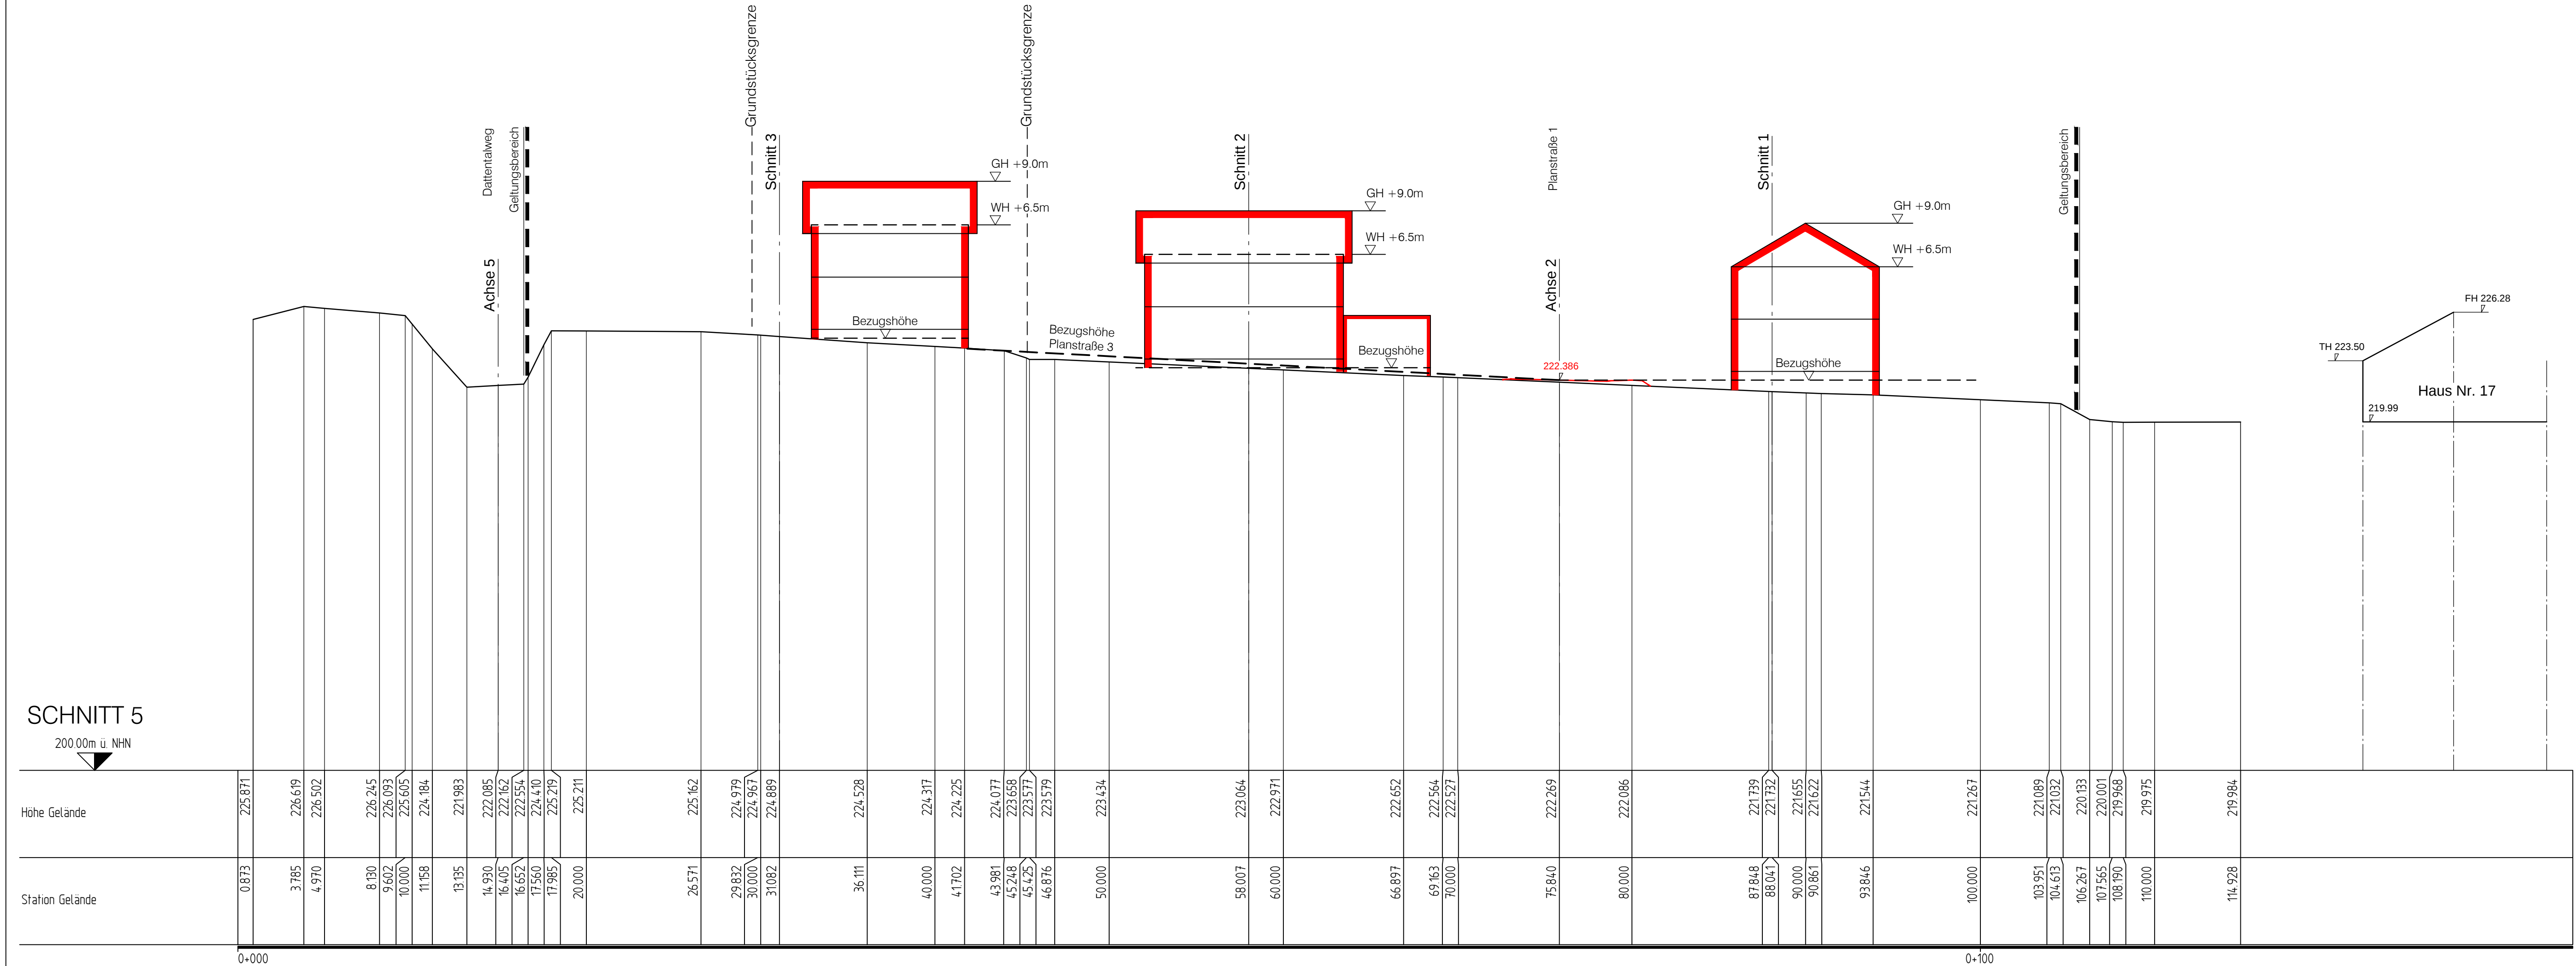

STAND: 12.05.2016
FASSUNG: VORENTWURF
ZUR FRÜHZEITIGEN ÖFFENTLICHKEITSBETEILIGUNG GEMÄSS § 3 Abs. 1 BauGB



GEMEINDE BÄHLINGEN
LANDKREIS EMMENDINGEN

**BEBAUUNGSPLAN
UND ÖRTLICHE BAUVORSCHRIFTEN**
"SPEICHER"
GELÄNDESCHNITT 5



M 1 : 200

PROJEKT	2015 325
BEARB.	Kernler
GEZ.	Wöhrl
DATUM	

PLANUNG
77886 Lauf ☎ 07841/703-0

**ZINK**
INGENIEURE

2015325/baupl/vpl/2015325_baupl_vpl_LS

95,0/20,7