




STAND: 12.05.2016
FASSUNG: VORENTWURF
ZUR FRÜHZEITIGEN ÖFFENTLICHKEITSBETEILIGUNG GEMÄSS § 3 Abs. 1 BauGB

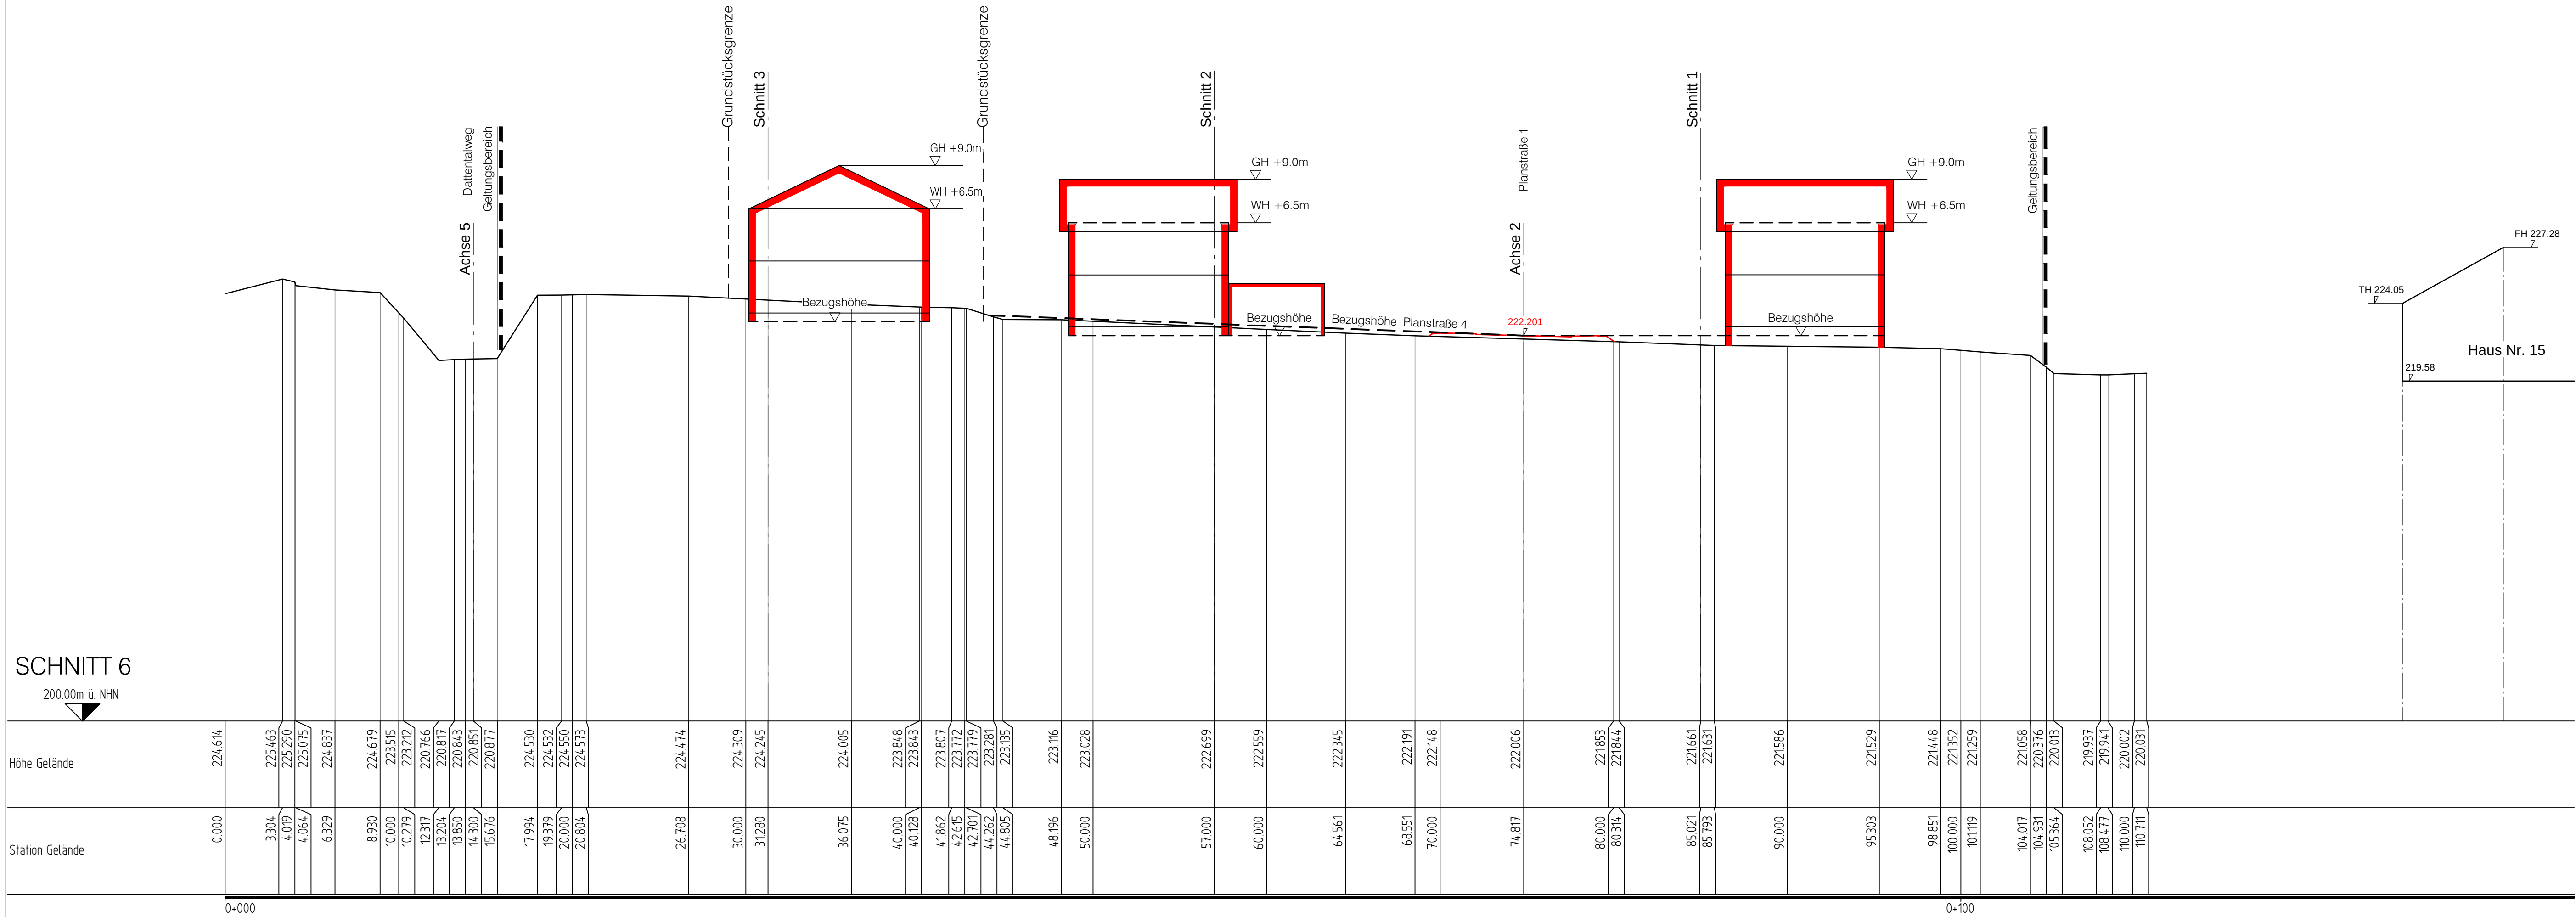

GEMEINDE BÄHLINGEN
LANDKREIS EMMENDINGEN

BEBAUUNGSPLAN
UND ÖRTLICHE BAUVORSCHRIFTEN
"SPEICHER"
GELÄNDESCHNITT 6

0102030

M 1 : 200

PROJEKT2015 325

BEARB.Kernler

GEZ.Währle

DATUM2015325/baupl/vpl/2015325_baupl_vpl_LS

PLANUNG

77886 Lauf 07841/703-0



95,0/20,7