


SCHNITT 7
200.00m ü. NHN

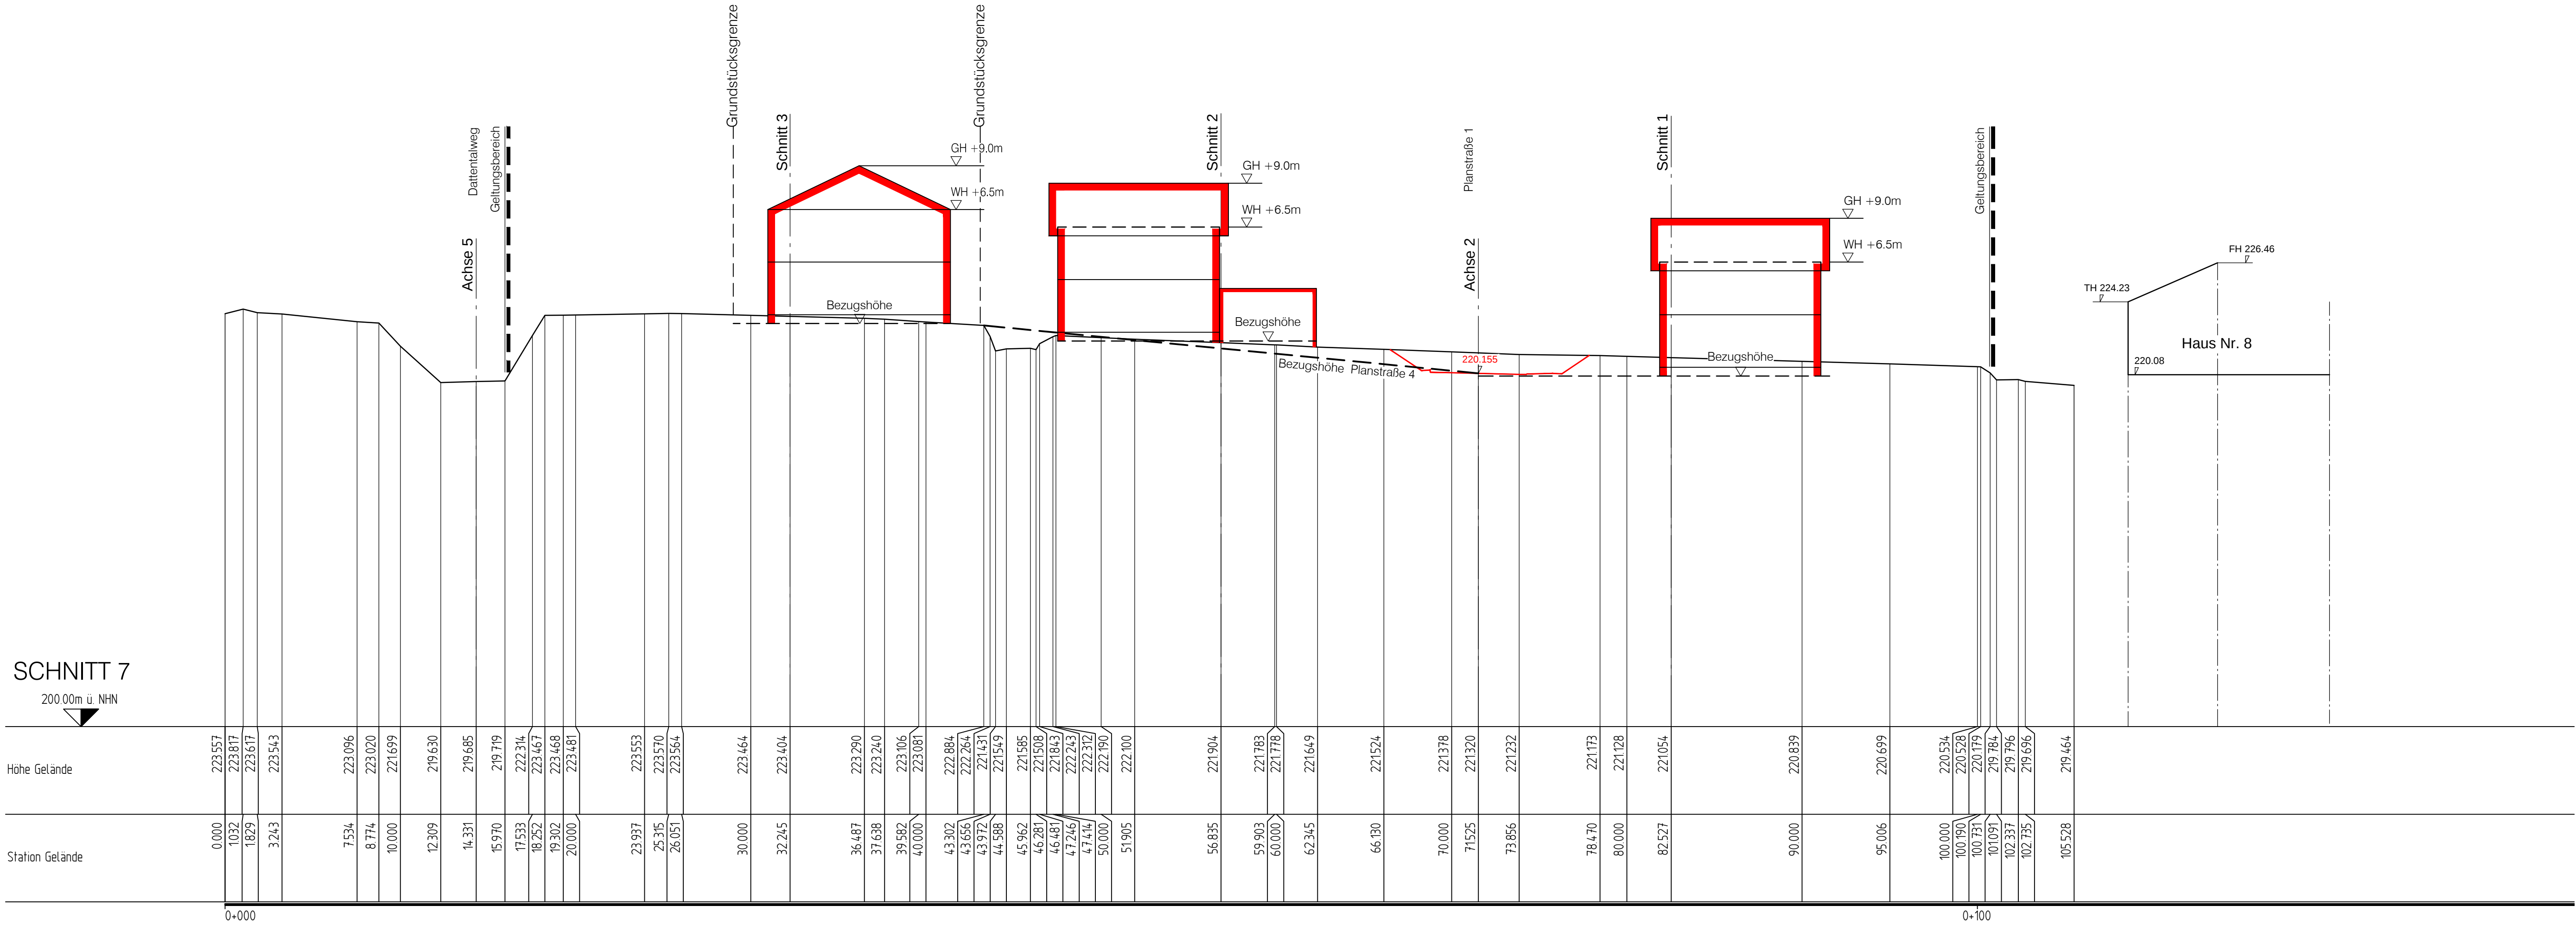

STAND: 12.05.2016
FASSUNG: VORENTWURF
ZUR FRÜHZEITIGEN ÖFFENTLICHKEITSBETEILIGUNG GEMÄSS § 3 Abs. 1 BauGB

ANLAGE NR. 1-7



GEMEINDE BÄHLINGEN
LANDKREIS EMMENDINGEN

**BEBAUUNGSPLAN
UND ÖRTLICHE BAUVORSCHRIFTEN**
"SPEICHER"
GELÄNDESCHNITT 7



PROJEKT	2015 325
BEARB.	Kernler
GEZ.	Währle
DATUM	2015325/baupl/vpl/2015325_baupl_vpl_LS

PLANUNG
77886 Lauf ☎ 07841/703-0

