


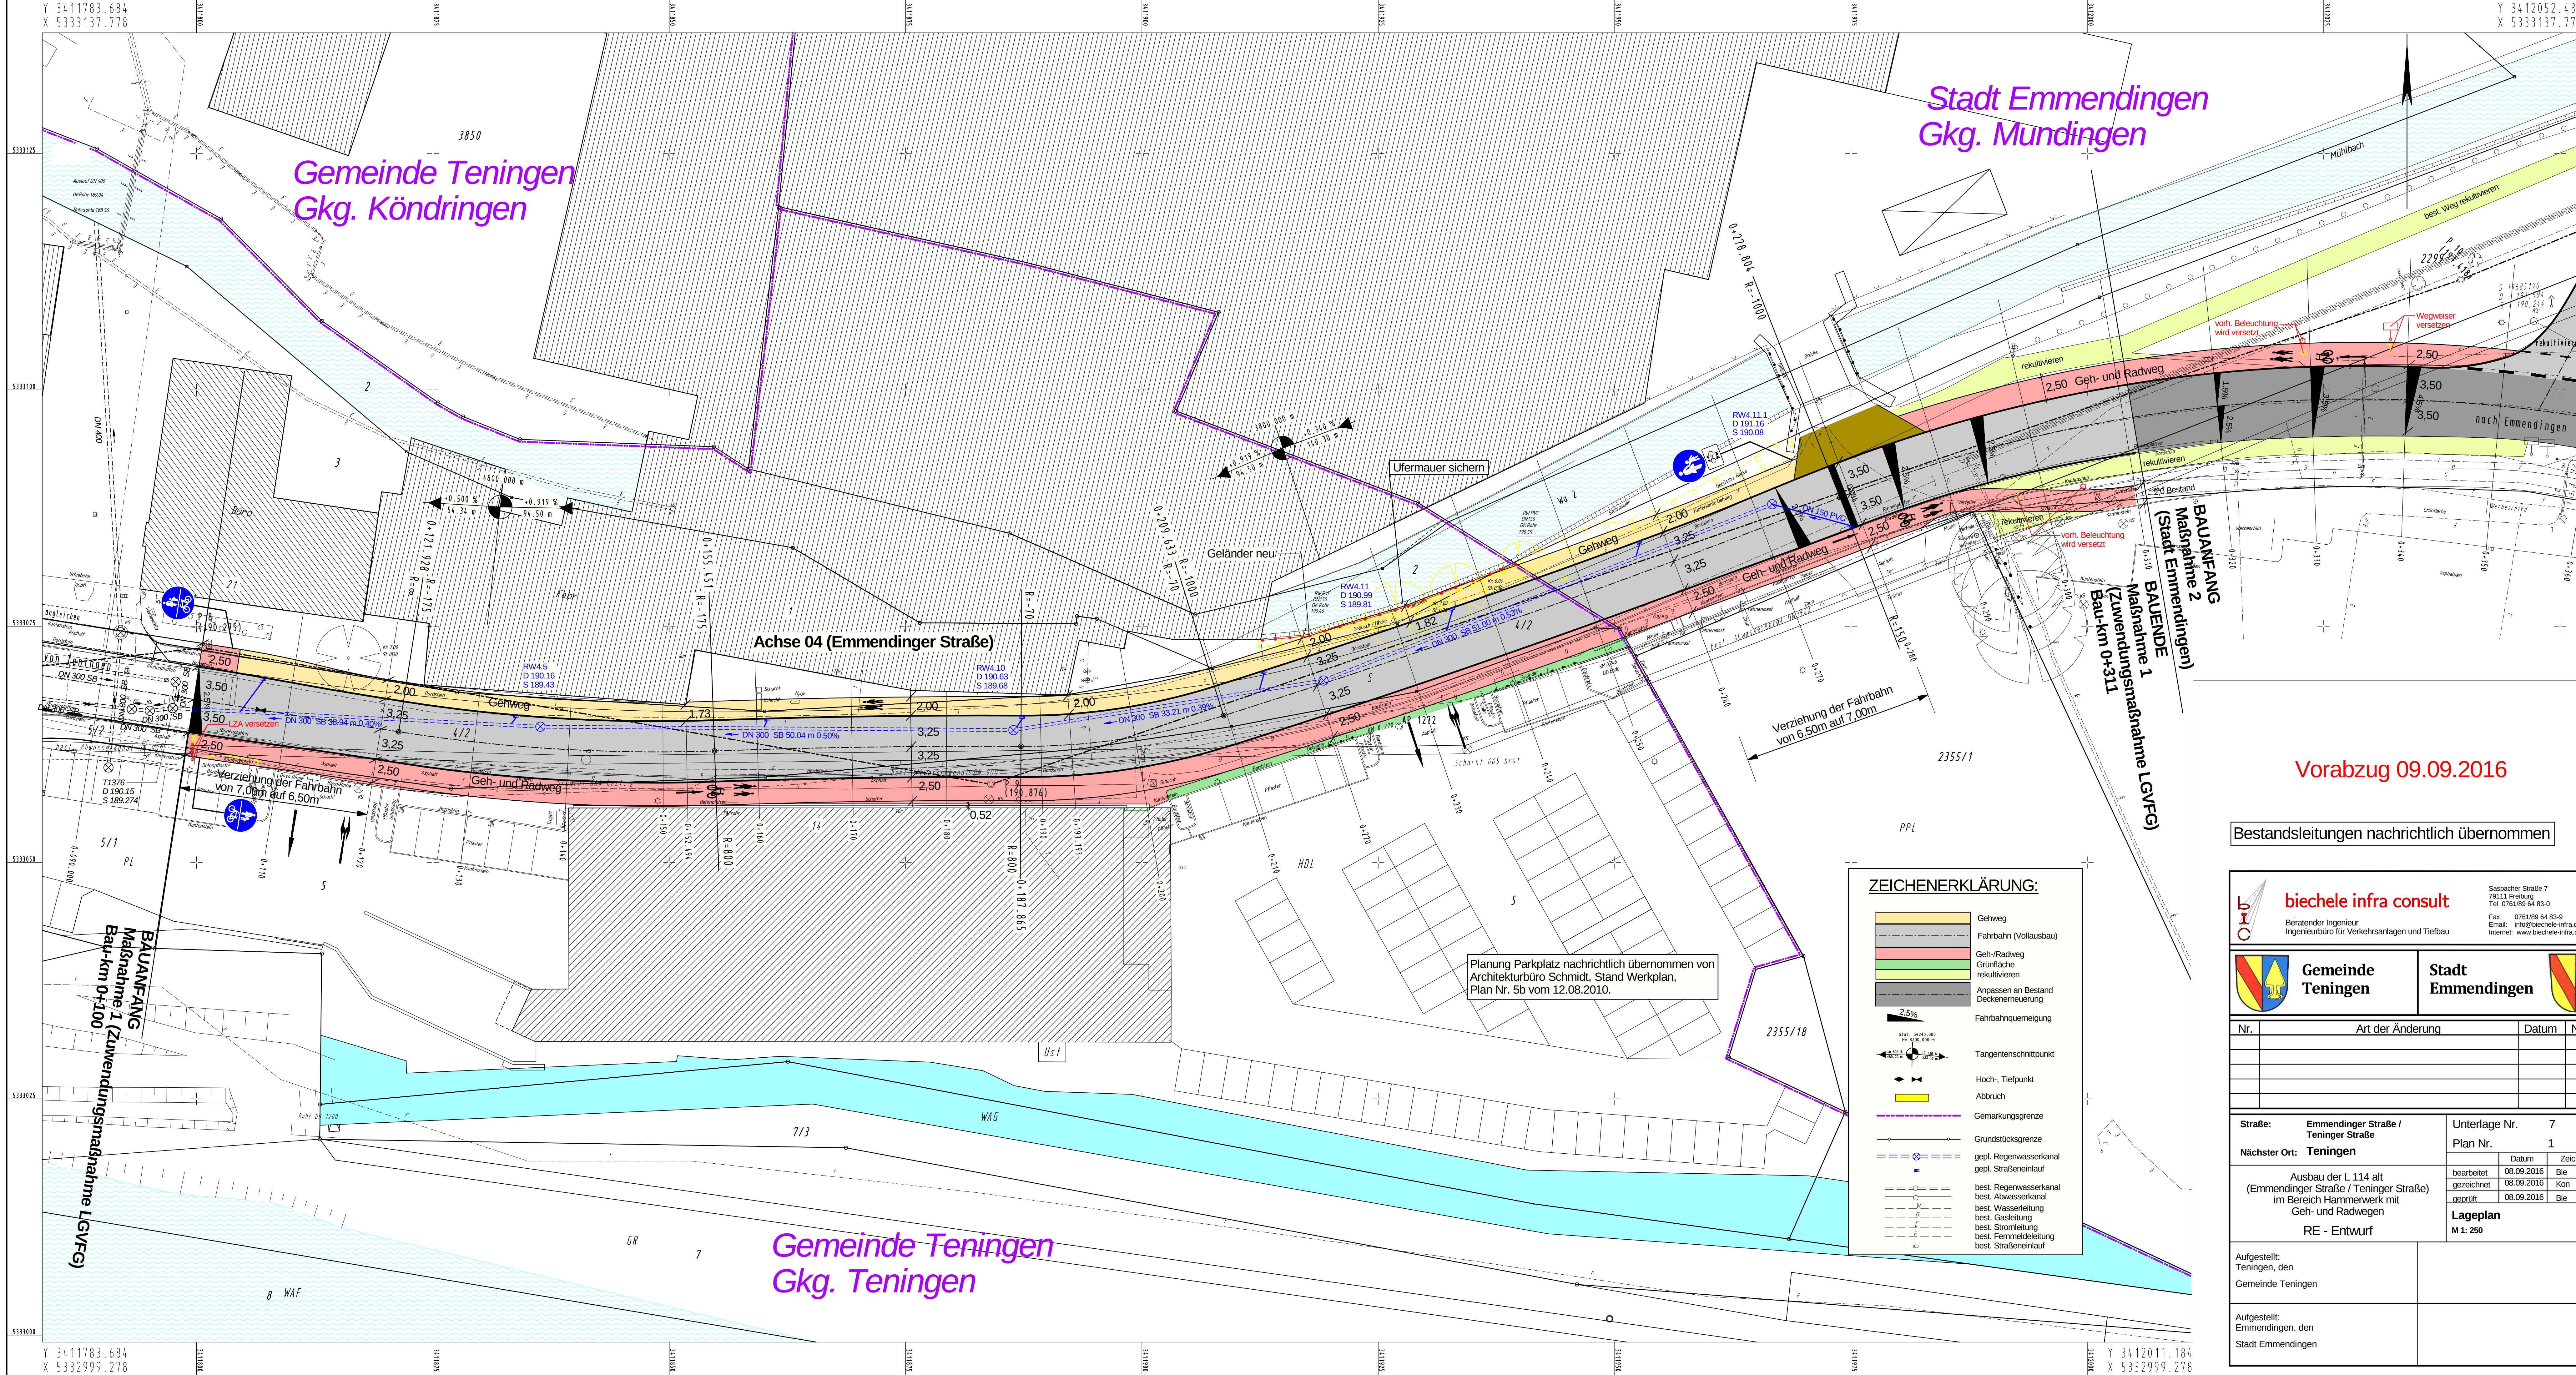

Gemeinde Teningen
Gkg. Köndringen

Stadt Emmendingen
Gkg. Mundingen

Achse 04 (Emmendinger Straße)

BAUANFANG
Maßnahme 2
(Stadt Emmendingen)
BAUENDE
Maßnahme 1
(Zuwendungsmaßnahme LGVFG)
Bau-km 0+311

BAUANFANG
Maßnahme 1 (Zuwendungsmaßnahme LGVFG)
Bau-km 0+100

ZEICHENERKLÄRUNG:

- Gehweg
- Fahrbahn (Vollausbau)
- Geh-/Radweg
- Grünfläche rekultivieren
- Anpassen an Bestand Deckenerneuerung
- Fahrbahnquerneigung
- Tangentenschnittpunkt
- Hoch-, Tiefpunkt
- Abbruch
- Gemarkungsgrenze
- Grundstücksgrenze
- gepl. Regenwasserkanal
- gepl. Straßeneinlauf
- best. Regenwasserkanal
- best. Abwasserkanal
- best. Wasserleitung
- best. Gasleitung
- best. Stromleitung
- best. Fernwärmeleitung
- best. Straßeneinlauf

Planung Parkplatz nachrichtlich übernommen von
Architekturbüro Schmidt, Stand Werkplan,
Plan Nr. 5b vom 12.08.2010.

Vorabzug 09.09.2016

Bestandsleitungen nachrichtlich übernommen

biechele infra consult
Beratender Ingenieur
Ingenieurbüro für Verkehrsanlagen und Tiefbau

Sasbacher Straße 7
79111 Freiburg
Tel 0761/89 64 83-0
Fax: 0761/89 64 83-9
Email: info@biechele-infra.de
Internet: www.biechele-infra.de

Nr.	Art der Änderung	Datum	Name

Gemeinde Teningen		Stadt Emmendingen	
Straße: Emmendinger Straße / Teningen Straße		Unterlage Nr. 7	
Nächster Ort: Teningen		Plan Nr. 1	
Ausbau der L 114 alt (Emmendinger Straße / Teningen Straße) im Bereich Hammerwerk mit Geh- und Radwegen RE - Entwurf		Datum	Zeichen
		bearbeitet 08.09.2016	Bie
		gezeichnet 08.09.2016	Kon
Lageplan M 1: 250		geprüft 08.09.2016	Bie
Aufgestellt: Teningen, den Gemeinde Teningen			
Aufgestellt: Emmendingen, den Stadt Emmendingen			

Gemeinde Teningen
Gkg. Teningen