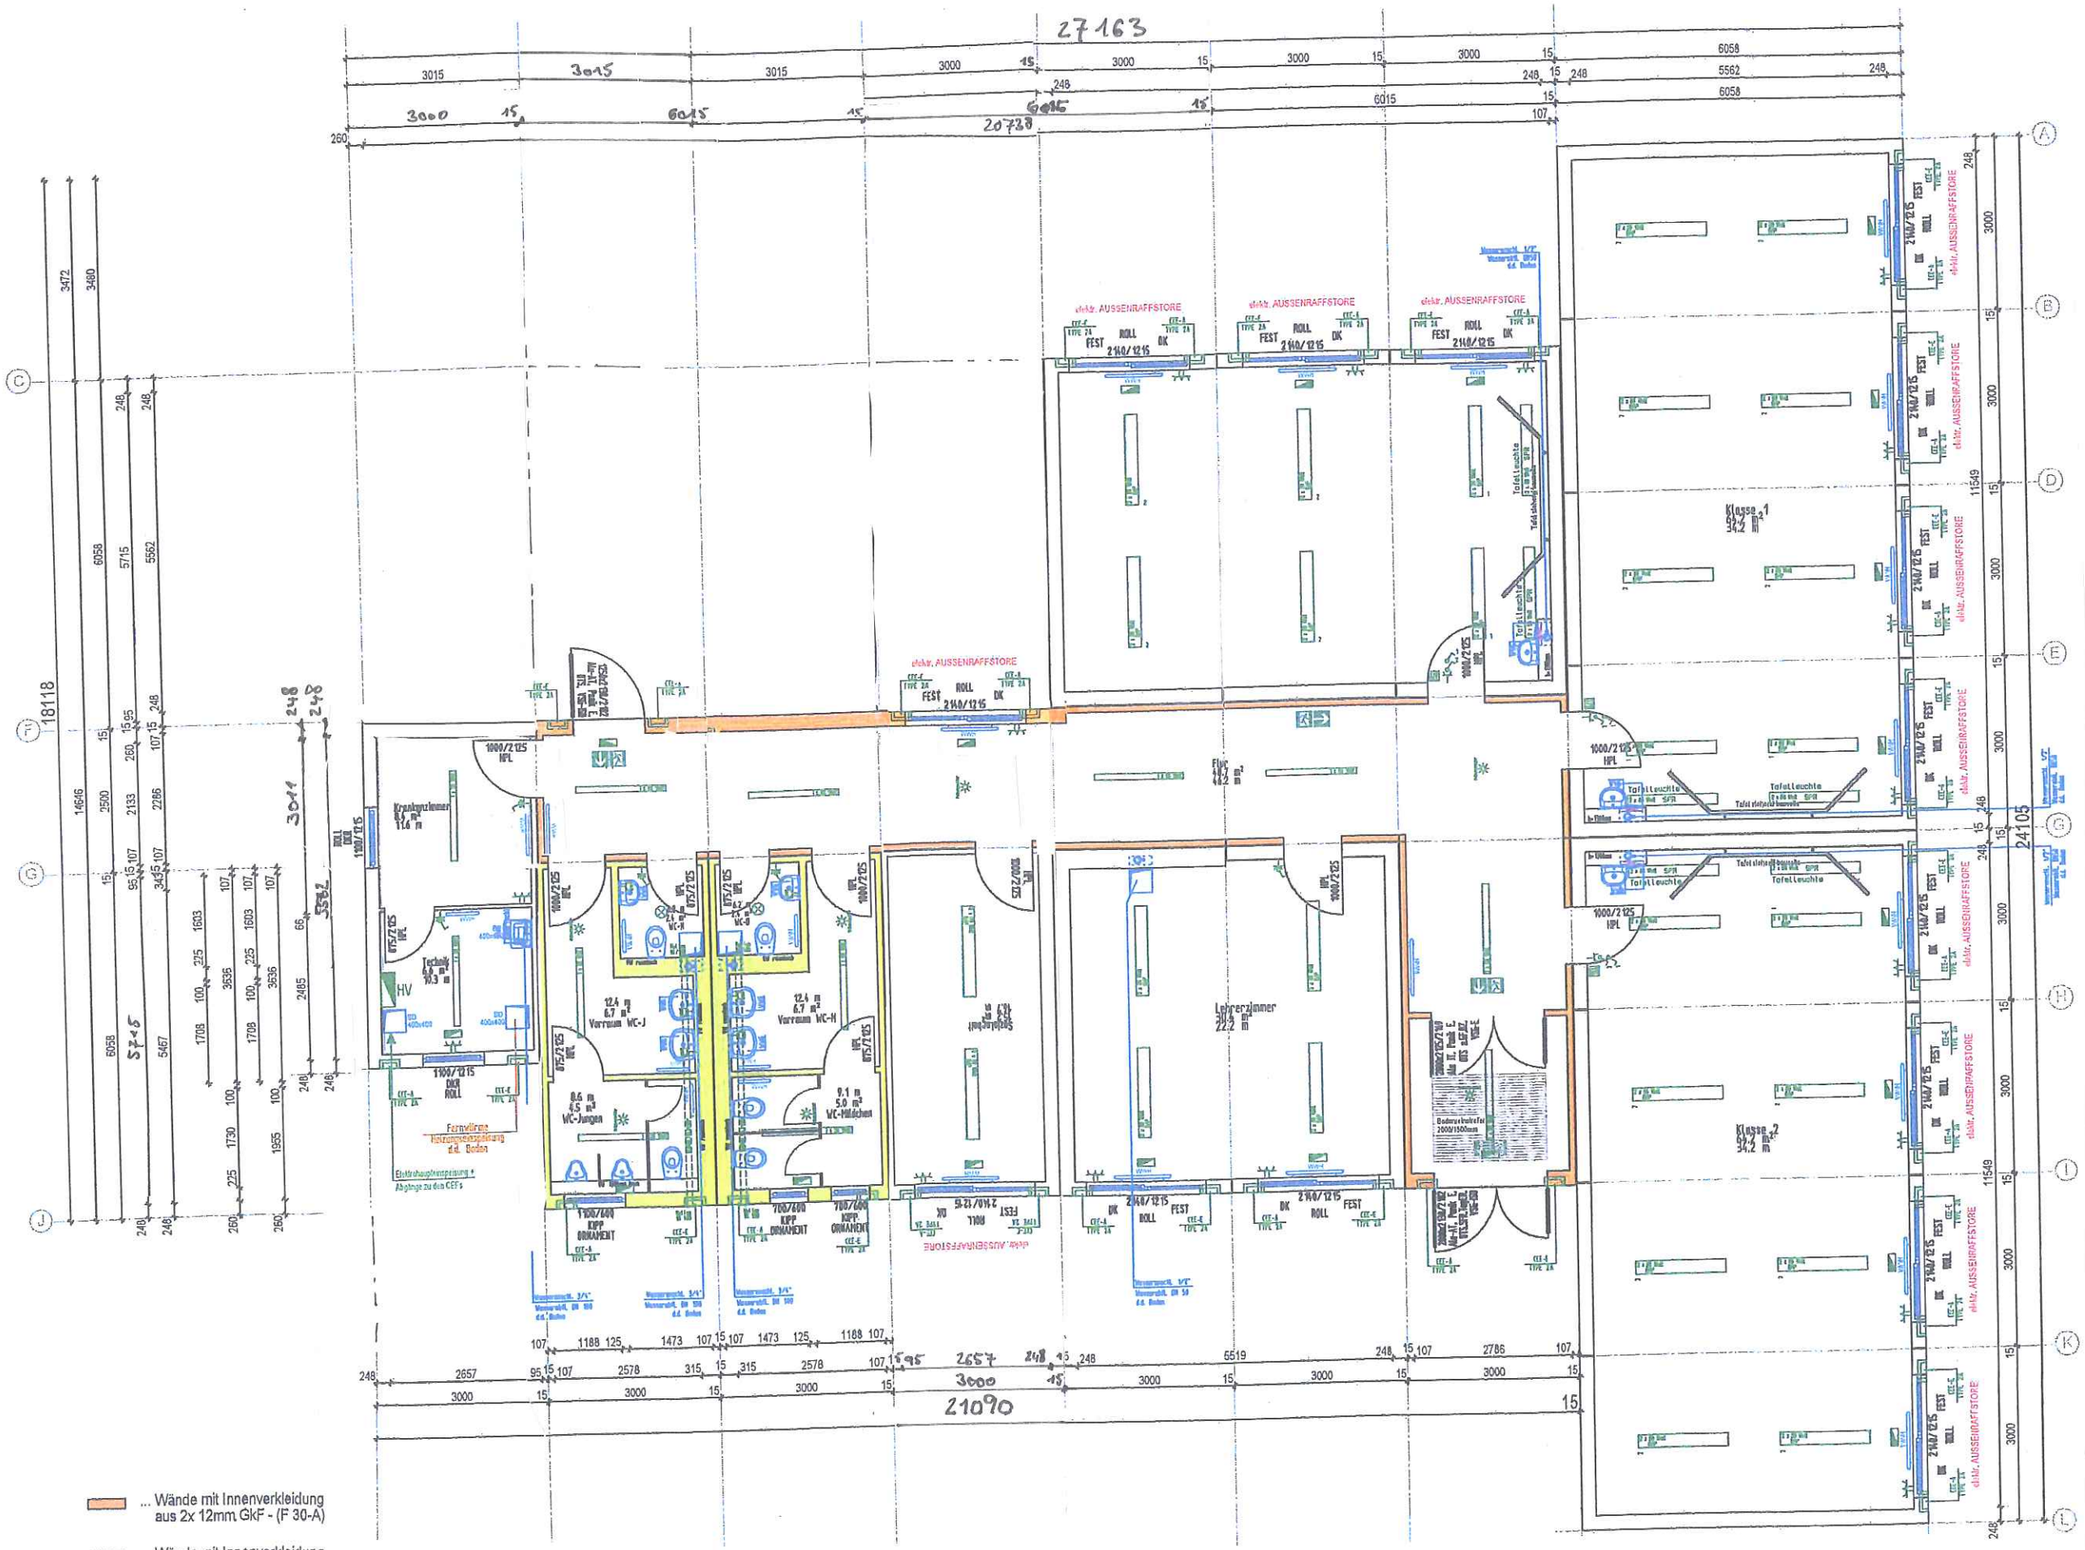

... Wände mit Innenverkleidung aus 2x 12mm GkF - (F 30-A)

... Wände mit Innenverkleidung aus 2x 12mm GkF und Wandfliesen - zargenhoch

BAUHERR / OBJEKT

Containeranlage Schule Köndringen