


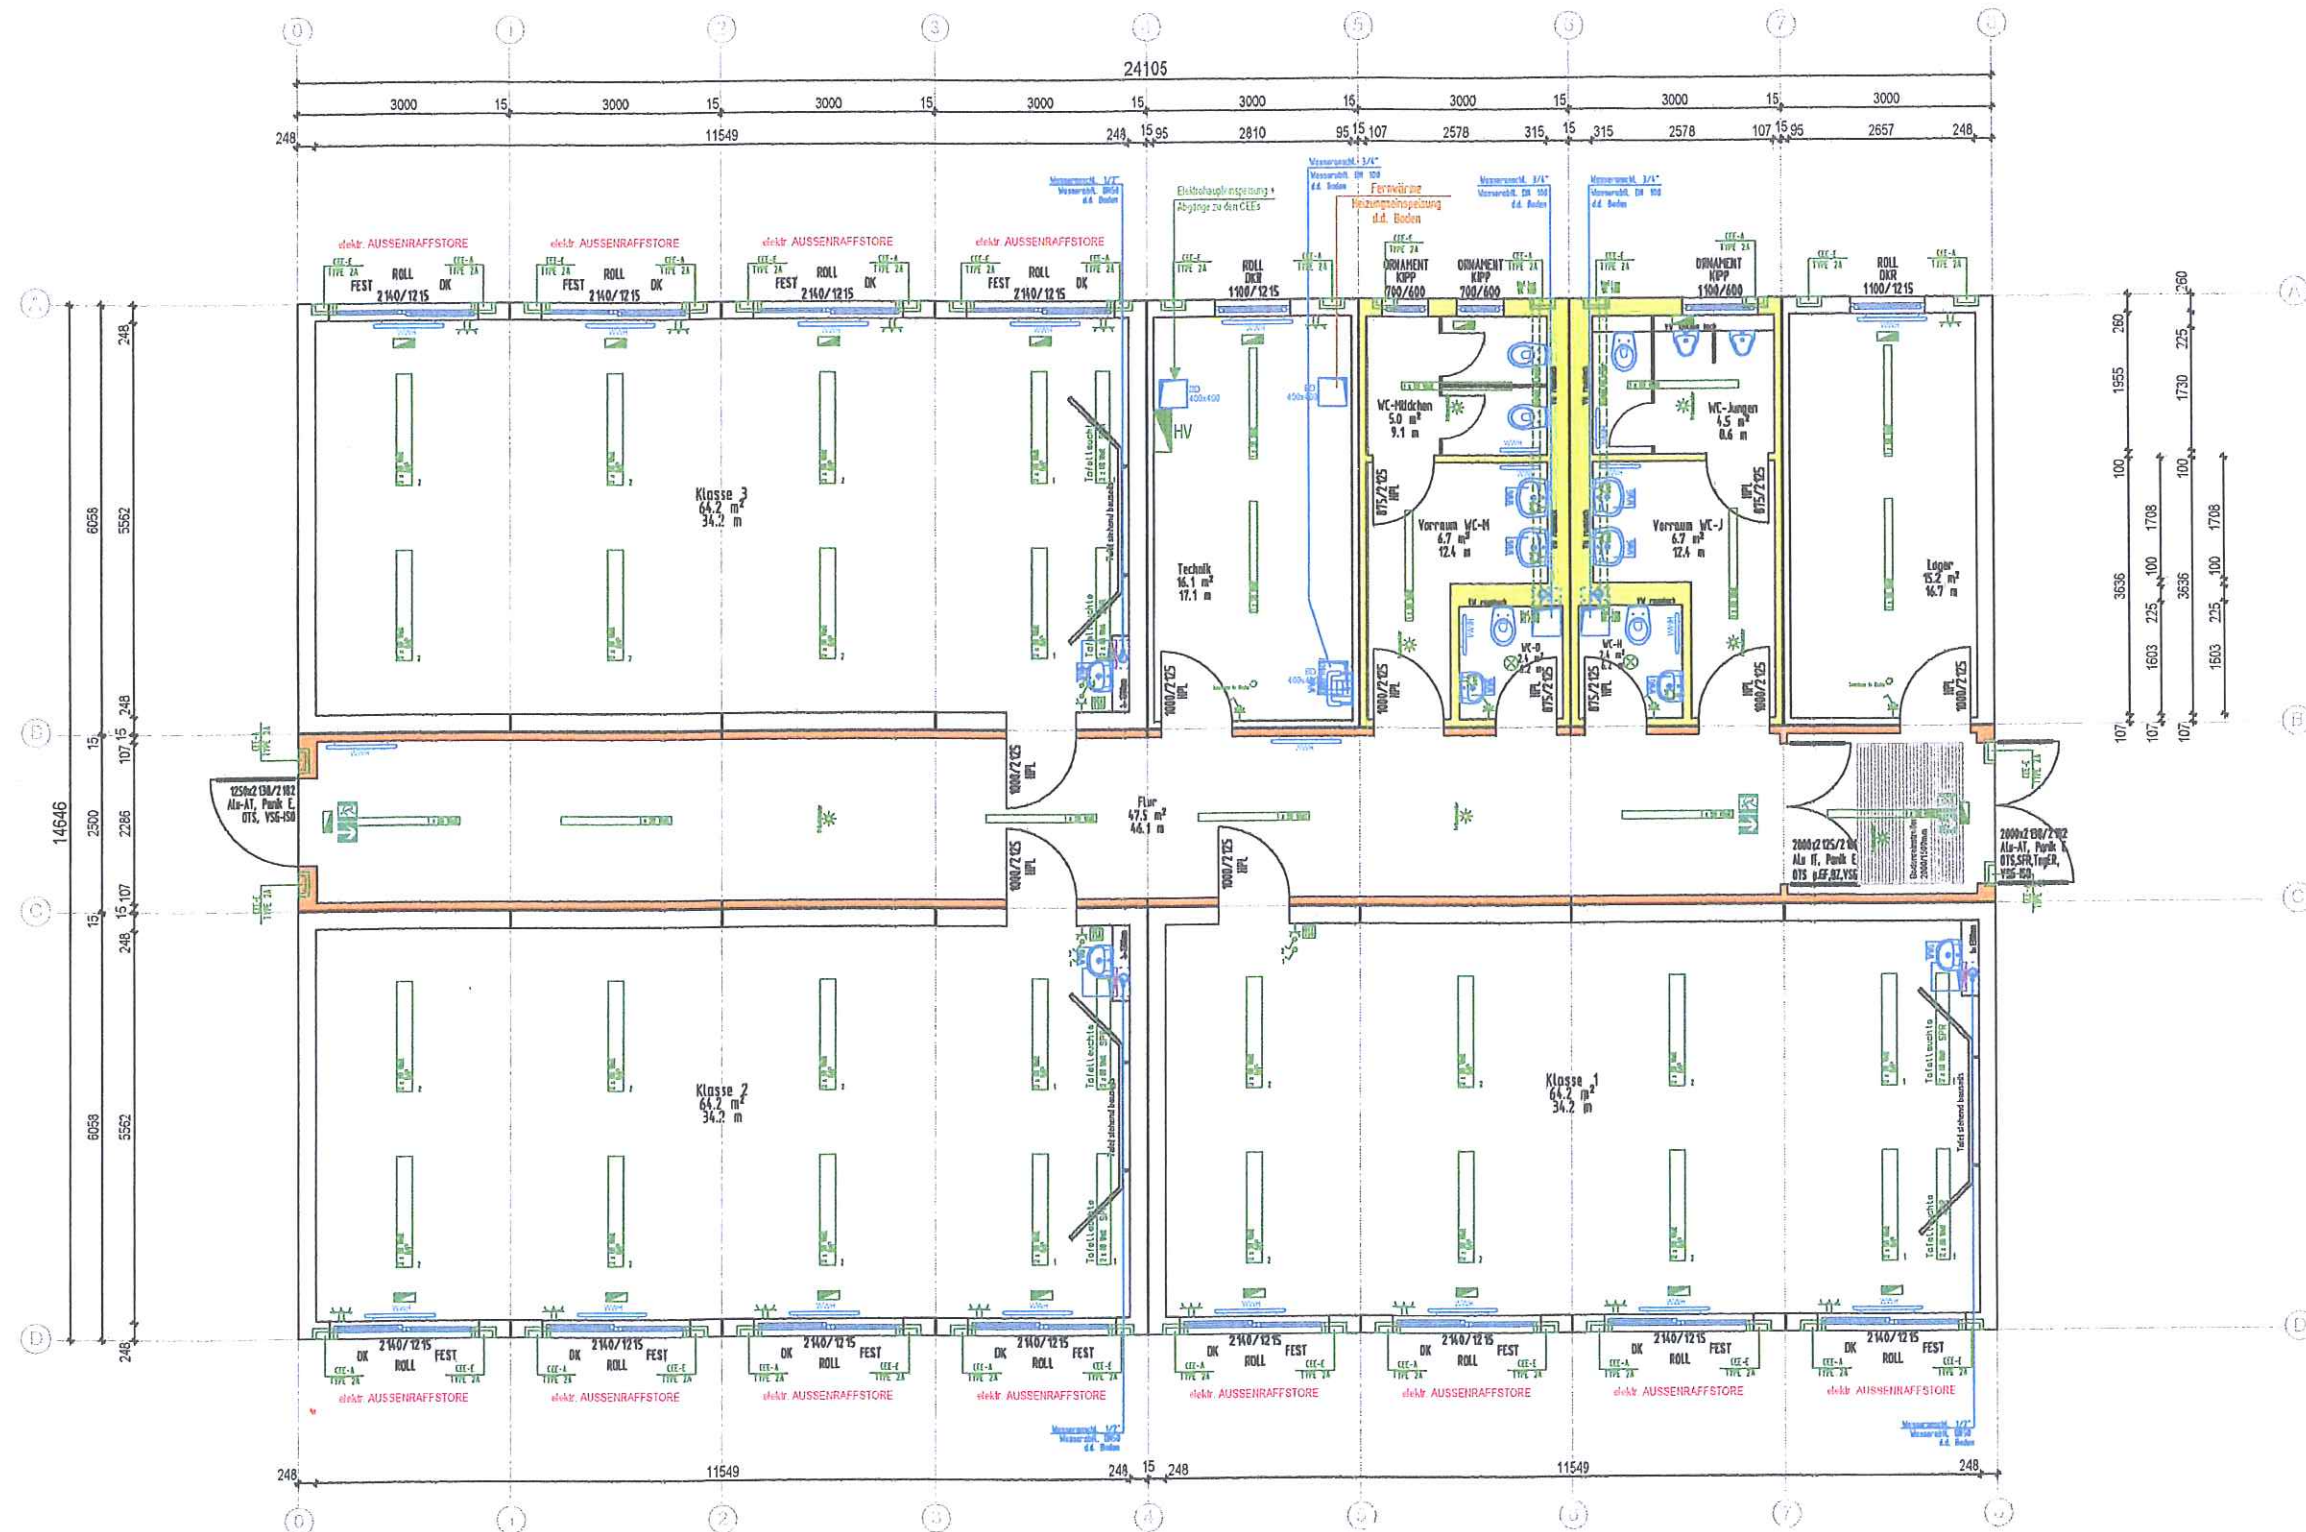

- ... Wände mit Innenverkleidung aus 2x 12mm GkF - (F 30-A)
- ... Wände mit Innenverkleidung aus 2x 12mm GkF und Wandfliesen - zargenhoch