
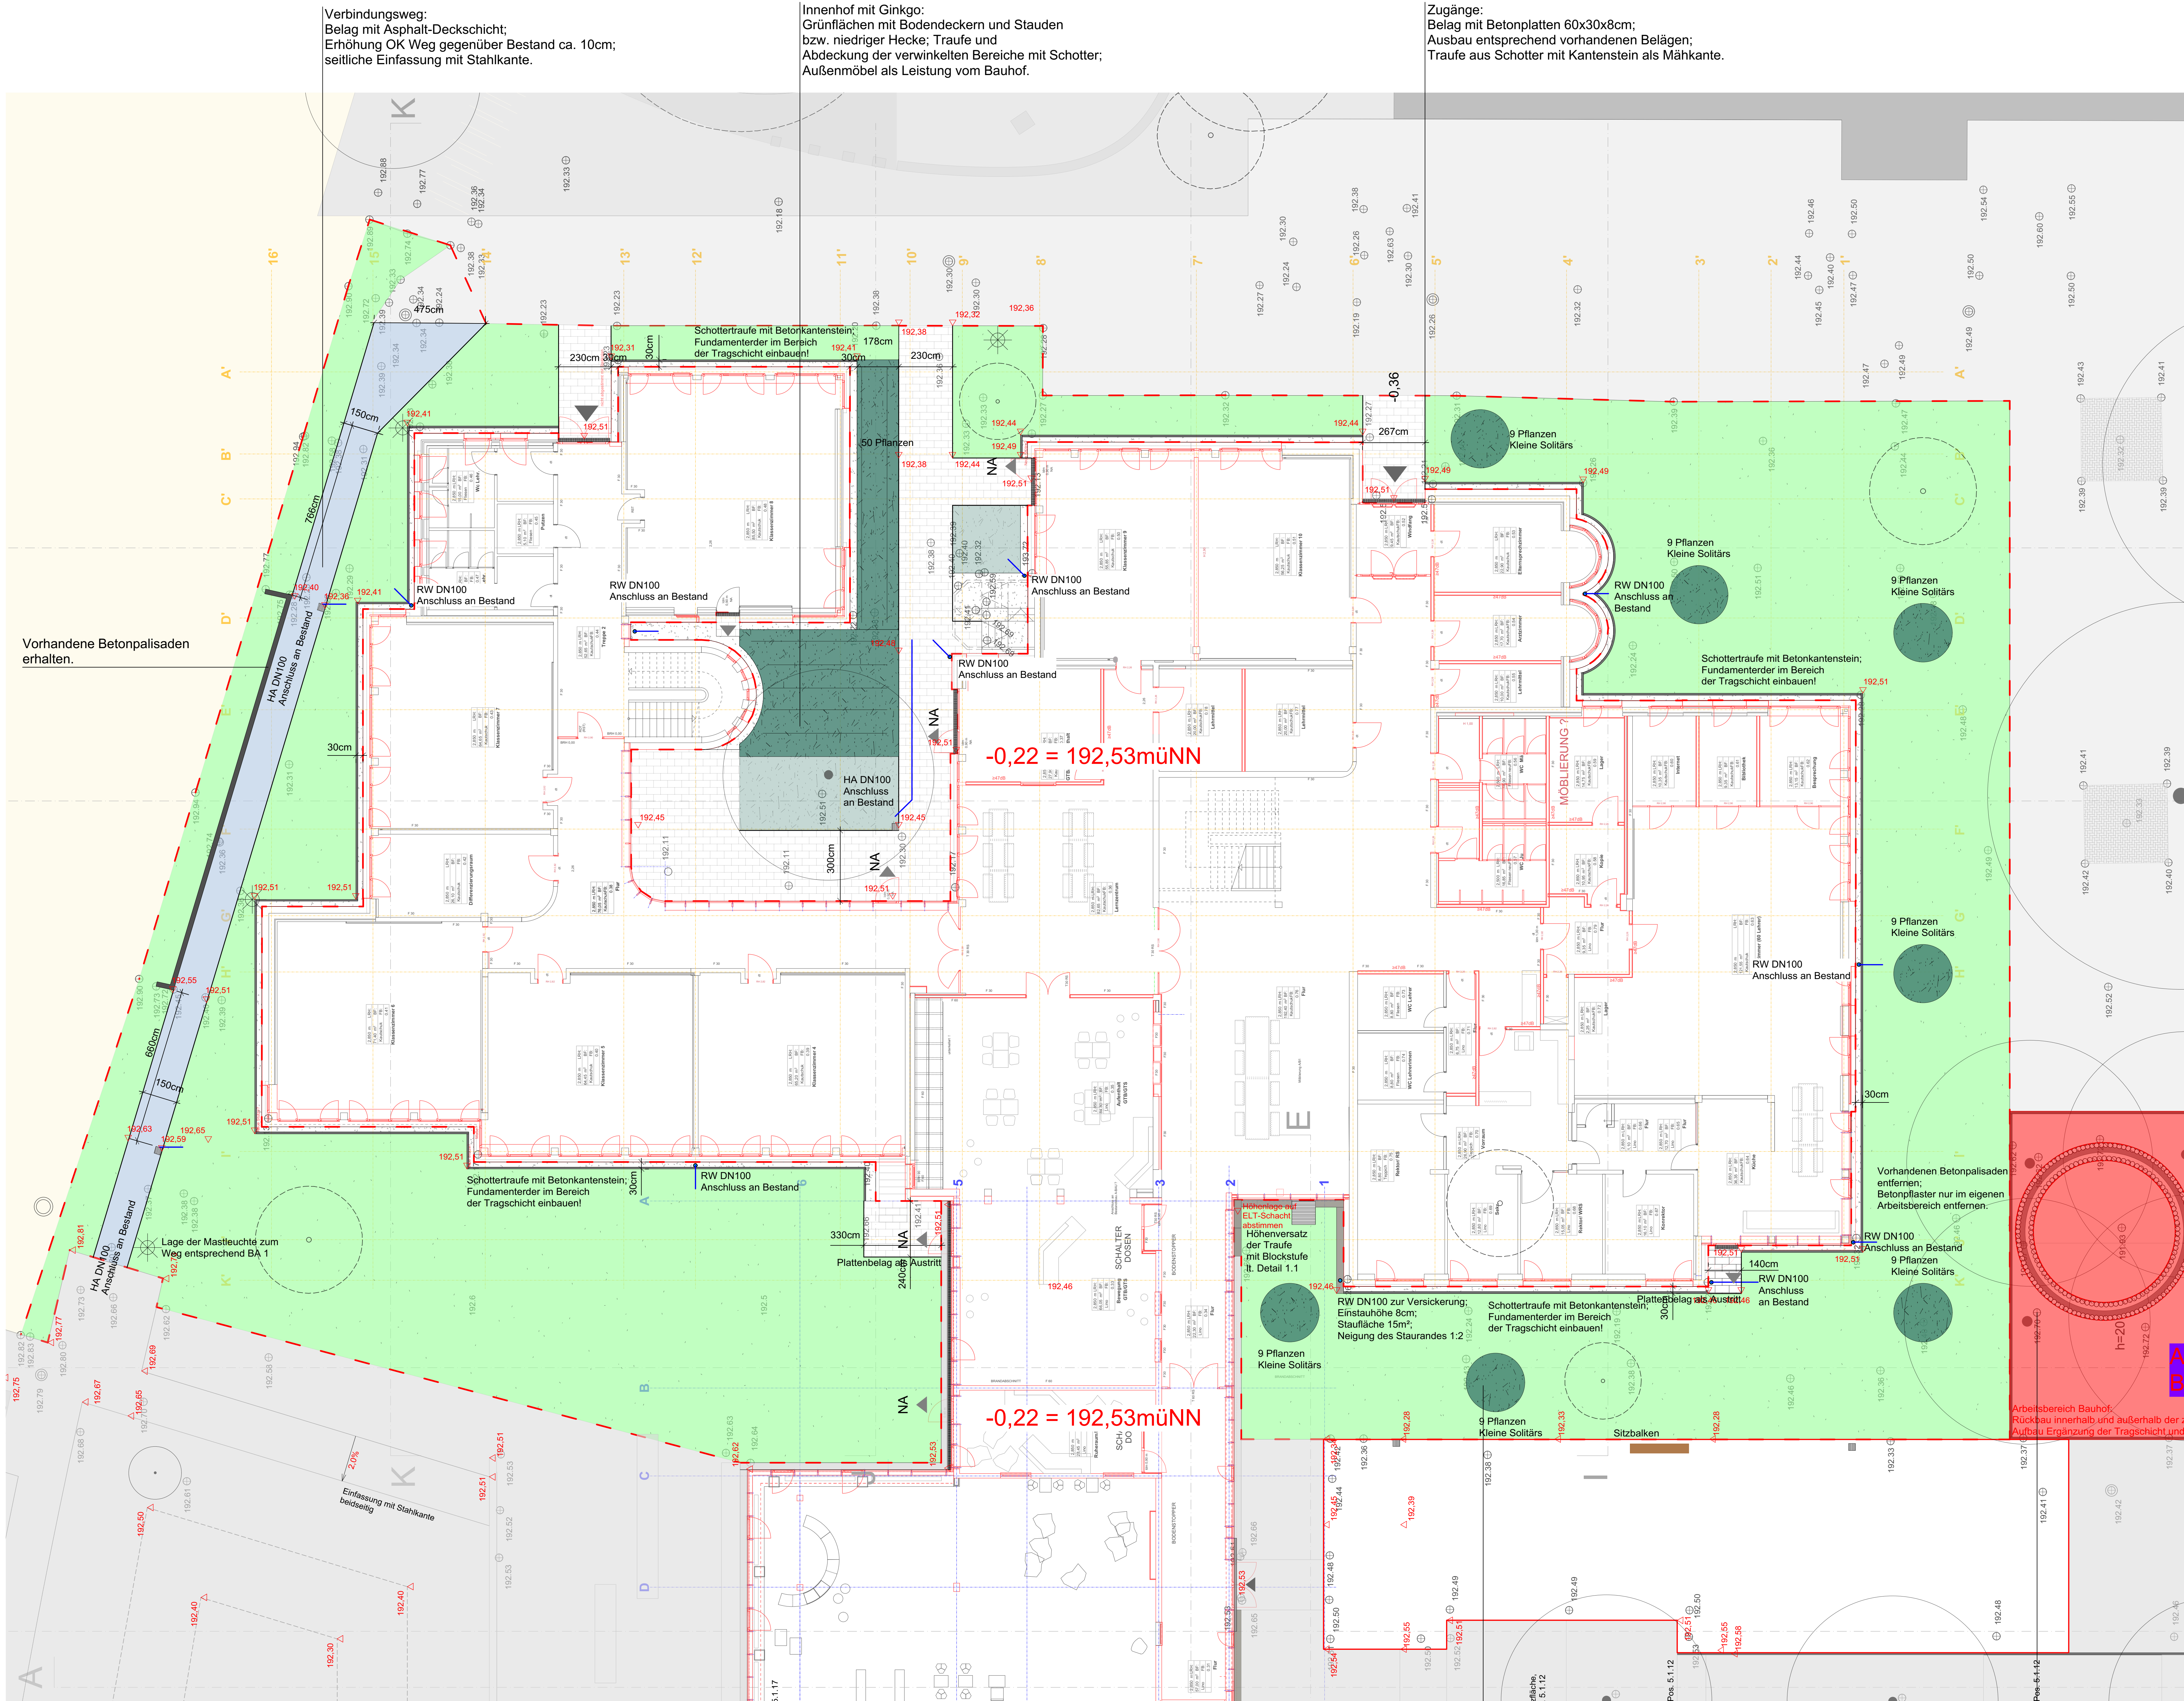
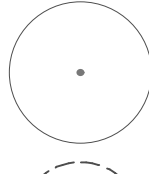
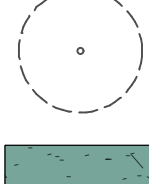
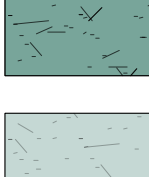
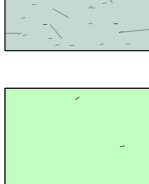
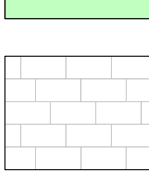
 
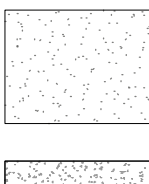
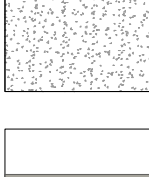
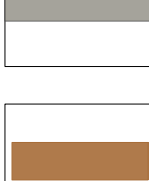
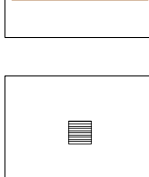
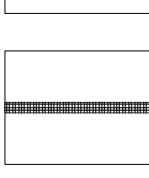
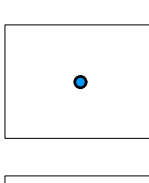
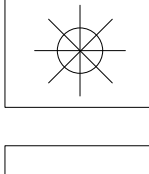
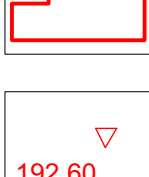


UMGESTALTUNG DER AUSSENANLAGEN AN DER SCHULE IN TENINGEN BAUABSCHNITT 2 - AUSFÜHRUNG - Lageplan

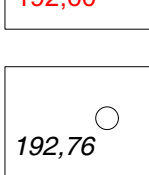

- # Legende
- | | |
|---|--|
|  | Bäume und Gehölze im Bestand |
|  | Bäume und Gehölze Neupflanzung |
|  | Hecke |
|  | Pflanzflächen |
|  | Rasenflächen |
|  | Betonplatten 60x30x8cm
im Reihenvorbund |
|  | Asphaltdecke |
|  | Wassergebundene Wegdecke |
|  | Traufe aus Schotter 20/40mm |
|  | Traufe aus Betonplatten |
|  | Sitzquader |
|  | Hofablauf |
|  | Sickerrinne mit Stabrost |
|  | Fallrohr DN 100 |
|  | Mastleuchte |
|  | neue RW-Leitung durch GaLaBau |
|  | Arbeitsbereich |
|  | Bestandshöhe |
|  | Planhöhe |

Arbeitsbereich Bauhof:

Detailpläne sind unbedingt zu beachten und eigenverantwortlich auf Übereinstimmung mit den Werkplänen zu prüfen. Alle Massen und Höhen sind vom Ausführenden verantwortlich zu prüfen und gegebenenfalls in Abstimmung mit der Bauleitung zu ändern.

Architekturbüro Böwer Eith Murken Vogelsang
 Lessingstr. 1
 79100 Freiburg
 Tel.: 0761 / 756 77 - 0
 Fax.: 0761 / 756 77 - 30
 E-Mail: info@bemv.de

Planungsdate:		Plan Nr.	5G-Ten-BA2-1.0 Lageplan
Projekt	SCHULENTWICKLUNGSPLANUNG TENINGEN		
Bauherr	Gemeinde Teningen Riegeler Str. 12 79331 Teningen	Leistungs- phase	Ausführung
		BearbeiterIn	Dipl.-Ing. W. Lorenz
Planung	Büro Scheuber Landschaftsarchitekten Marie-Curie-Str. 3, 79100 Freiburg Tel: 0761 / 27 83 14 Fax: 0761 / 27 83 29 E-Mail: Wass.scheuber@t-online.de	Zeichnungen	WL
		Maßstab	1 : 100
		Datum	24.03.2020

Grünflächen mit Bodendeckern und Stauden bzw. niedriger Hecke;
Hochstämme.

Wurzelbereich der Platanen:
Wassergebundene Decke,
seitliche Abstützung mit
Beton-Kantensteinen.