



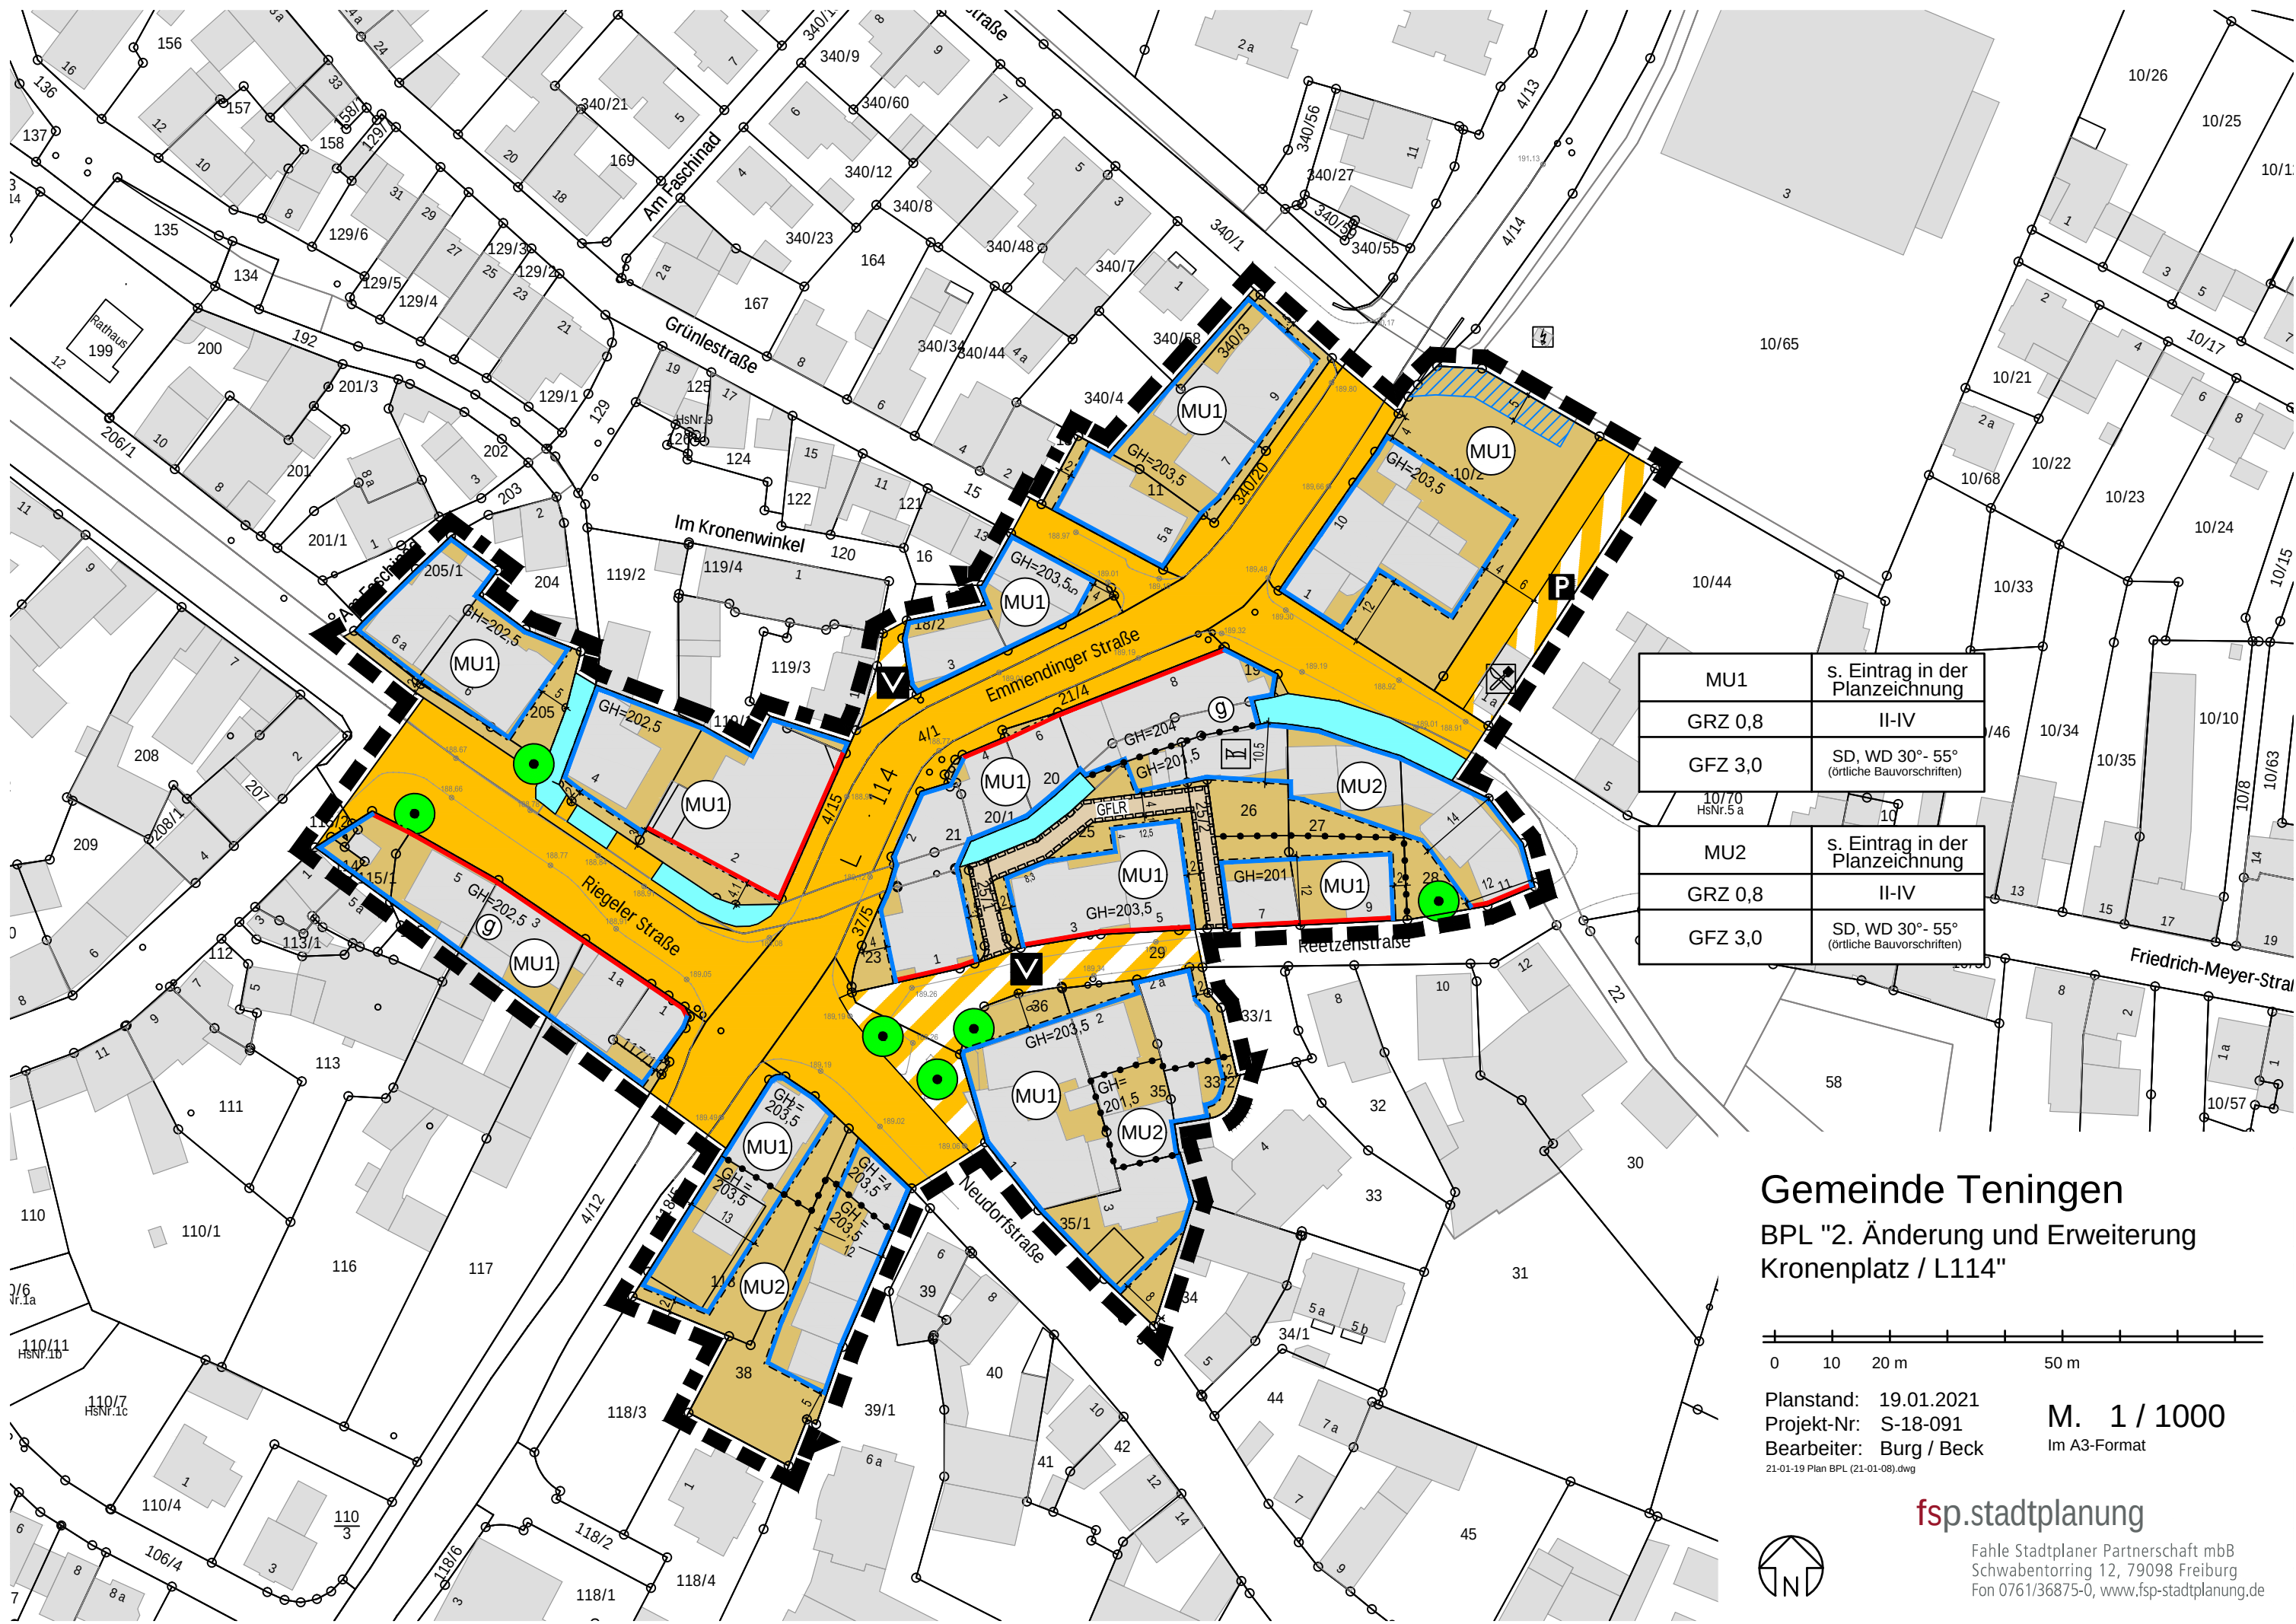

MU1	s. Eintrag in der Planzeichnung
GRZ 0,8	II-IV
GFZ 3,0	SD, WD 30°- 55° (örtliche Bauvorschriften)
10/70 HSNr. 5 a	
MU2	s. Eintrag in der Planzeichnung
GRZ 0,8	II-IV
GFZ 3,0	SD, WD 30°- 55° (örtliche Bauvorschriften)

Gemeinde Teningen

BPL "2. Änderung und Erweiterung
Kronenplatz / L114"

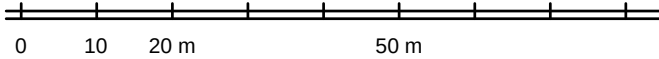

Planstand: 19.01.2021
Projekt-Nr: S-18-091
Bearbeiter: Burg / Beck
21-01-19 Plan BPL (21-01-08).dwg

M. 1 / 1000
Im A3-Format

fsp.stadtplanung

Fahle Stadtplaner Partnerschaft mbB
Schwabentorring 12, 79098 Freiburg
Fon 0761/36875-0, www.fsp-stadtplanung.de

