



 

Datum: 03.07.2019 08:35:56

Layout: OP_Gesamt_F136_4750

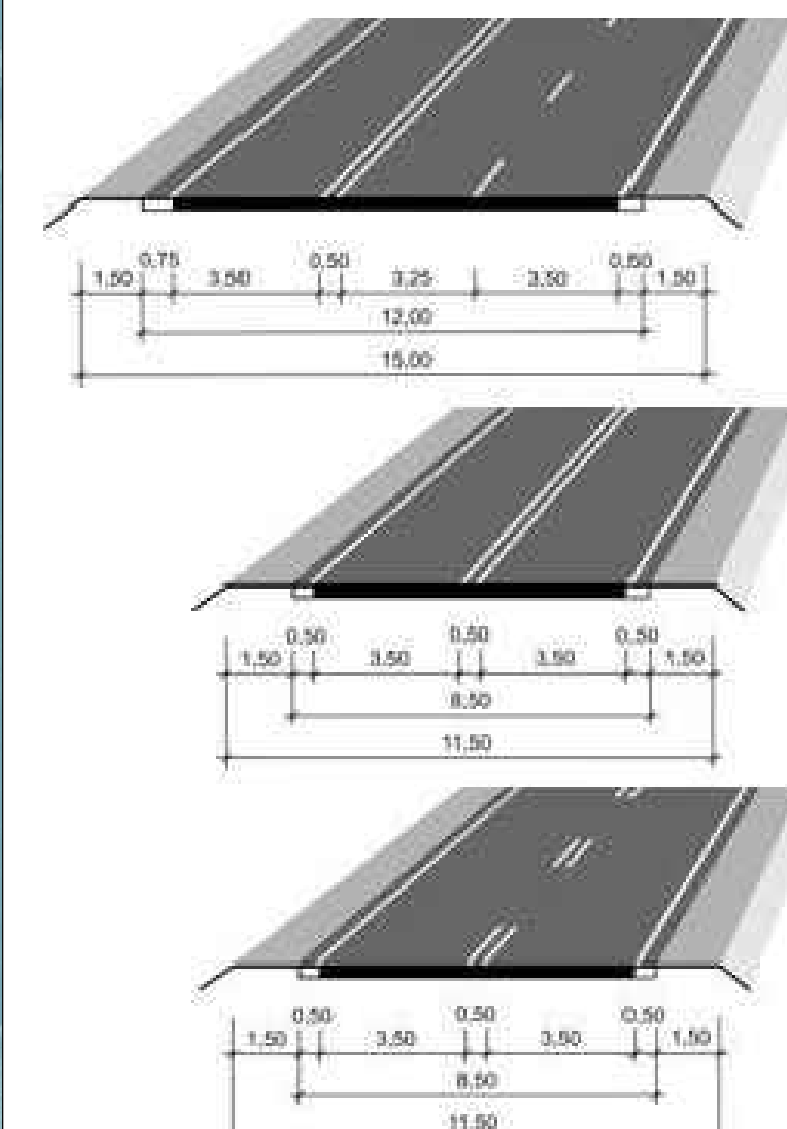

Varianten

- Variante 2 Zwischenvariante
- Variante Lokalertüchtigungen EM Ausbau B3

Sonstige Planinhalte

- Bestehende Land-/Kreis-/Bundesstraßen
- Gemarkungsgrenzen
- Überführungsbauwerk
- Wasserschutzzone

STADT EMMENDINGEN
FACHBEREICH 3
PLANUNG UND BAU

REFERAT: 3.3.1
INGENIEUR- UND STRASSENBAU
VERMESSUNG UND VERKEHR

PROJEKT: Entlastungsvariante 2
Bundesstraße B3

Variantenstudie

Planart:	Übersichtsplan	Plan-Nr.:	212
Datum:	05.12.2022	Maßstab:	1:4750
Gezeichnet:	Britner	Abtlg.-Leiter:	Mahler
Bearbeitet:			
Projektname:	Entlastungsvarianten Bundesstraße B3		
PDF Dateiname:	212 Entlastungsvariante_V2_B3.pdf		