

 
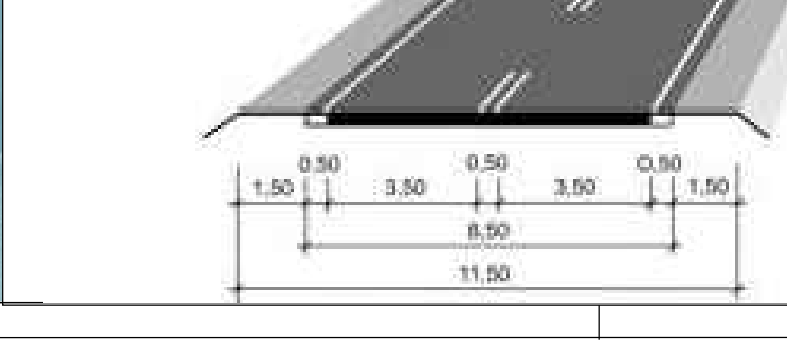


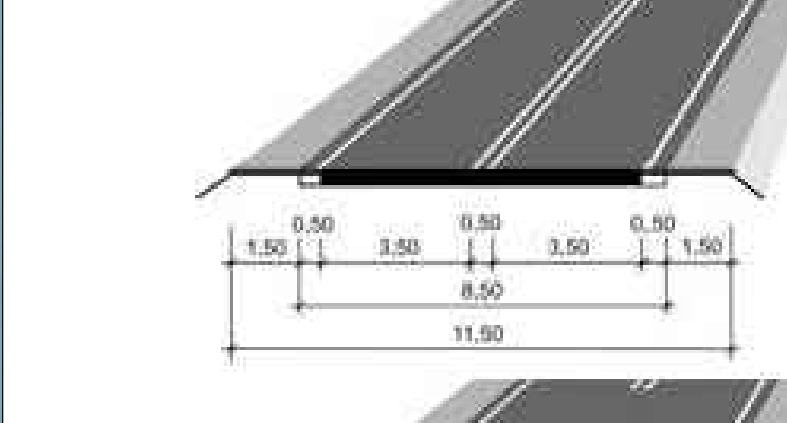

Datum: 12.07.2022 08:35:56

Layout: GP_Gesamt_F135_4750

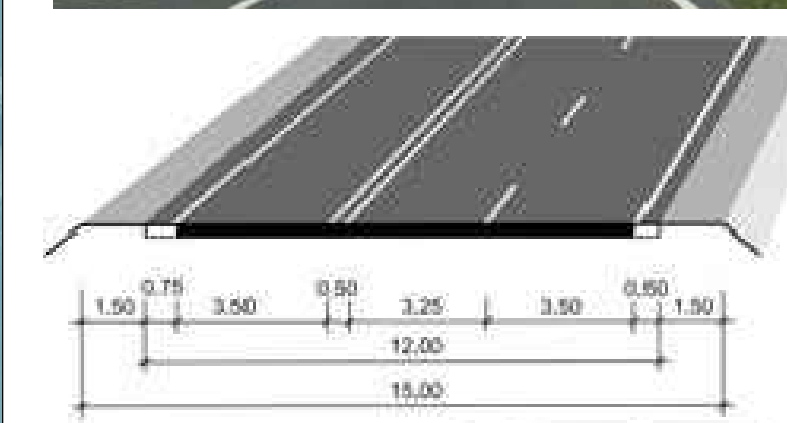

Varianten

- Variante 3 Gemarkung Teningen
- Variante Lokalertüchtigung EM Ausbau B3

Sonstige Planinhalte

- Bestehende Land-/Kreis-/Bundesstraßen
- Gemarkungsgrenzen
- Überführungsbauwerk
- Wasserschutzzone



STADT EMMENDINGEN
FACHBEREICH 3
PLANUNG UND BAU

REFERAT: 3.3.1
INGENIEUR- UND STRASSENBAU
VERMESSUNG UND VERKEHR

PROJEKT: Entlastungsvariante 3
Bundesstraße B3

Variantenstudie

Planart:	Übersichtsplan	Plan-Nr.:	213
Datum:	05.12.2022	Maßstab:	1:4750
Gezeichnet:	Britner	Abtlg.-Leiter:	Mahler
Bearbeitet:			
Projektname:	Entlastungsvarianten Bundesstraße B3		
PDF Dateiname:	213 Entlastungsvariante_V3_B3.pdf		