

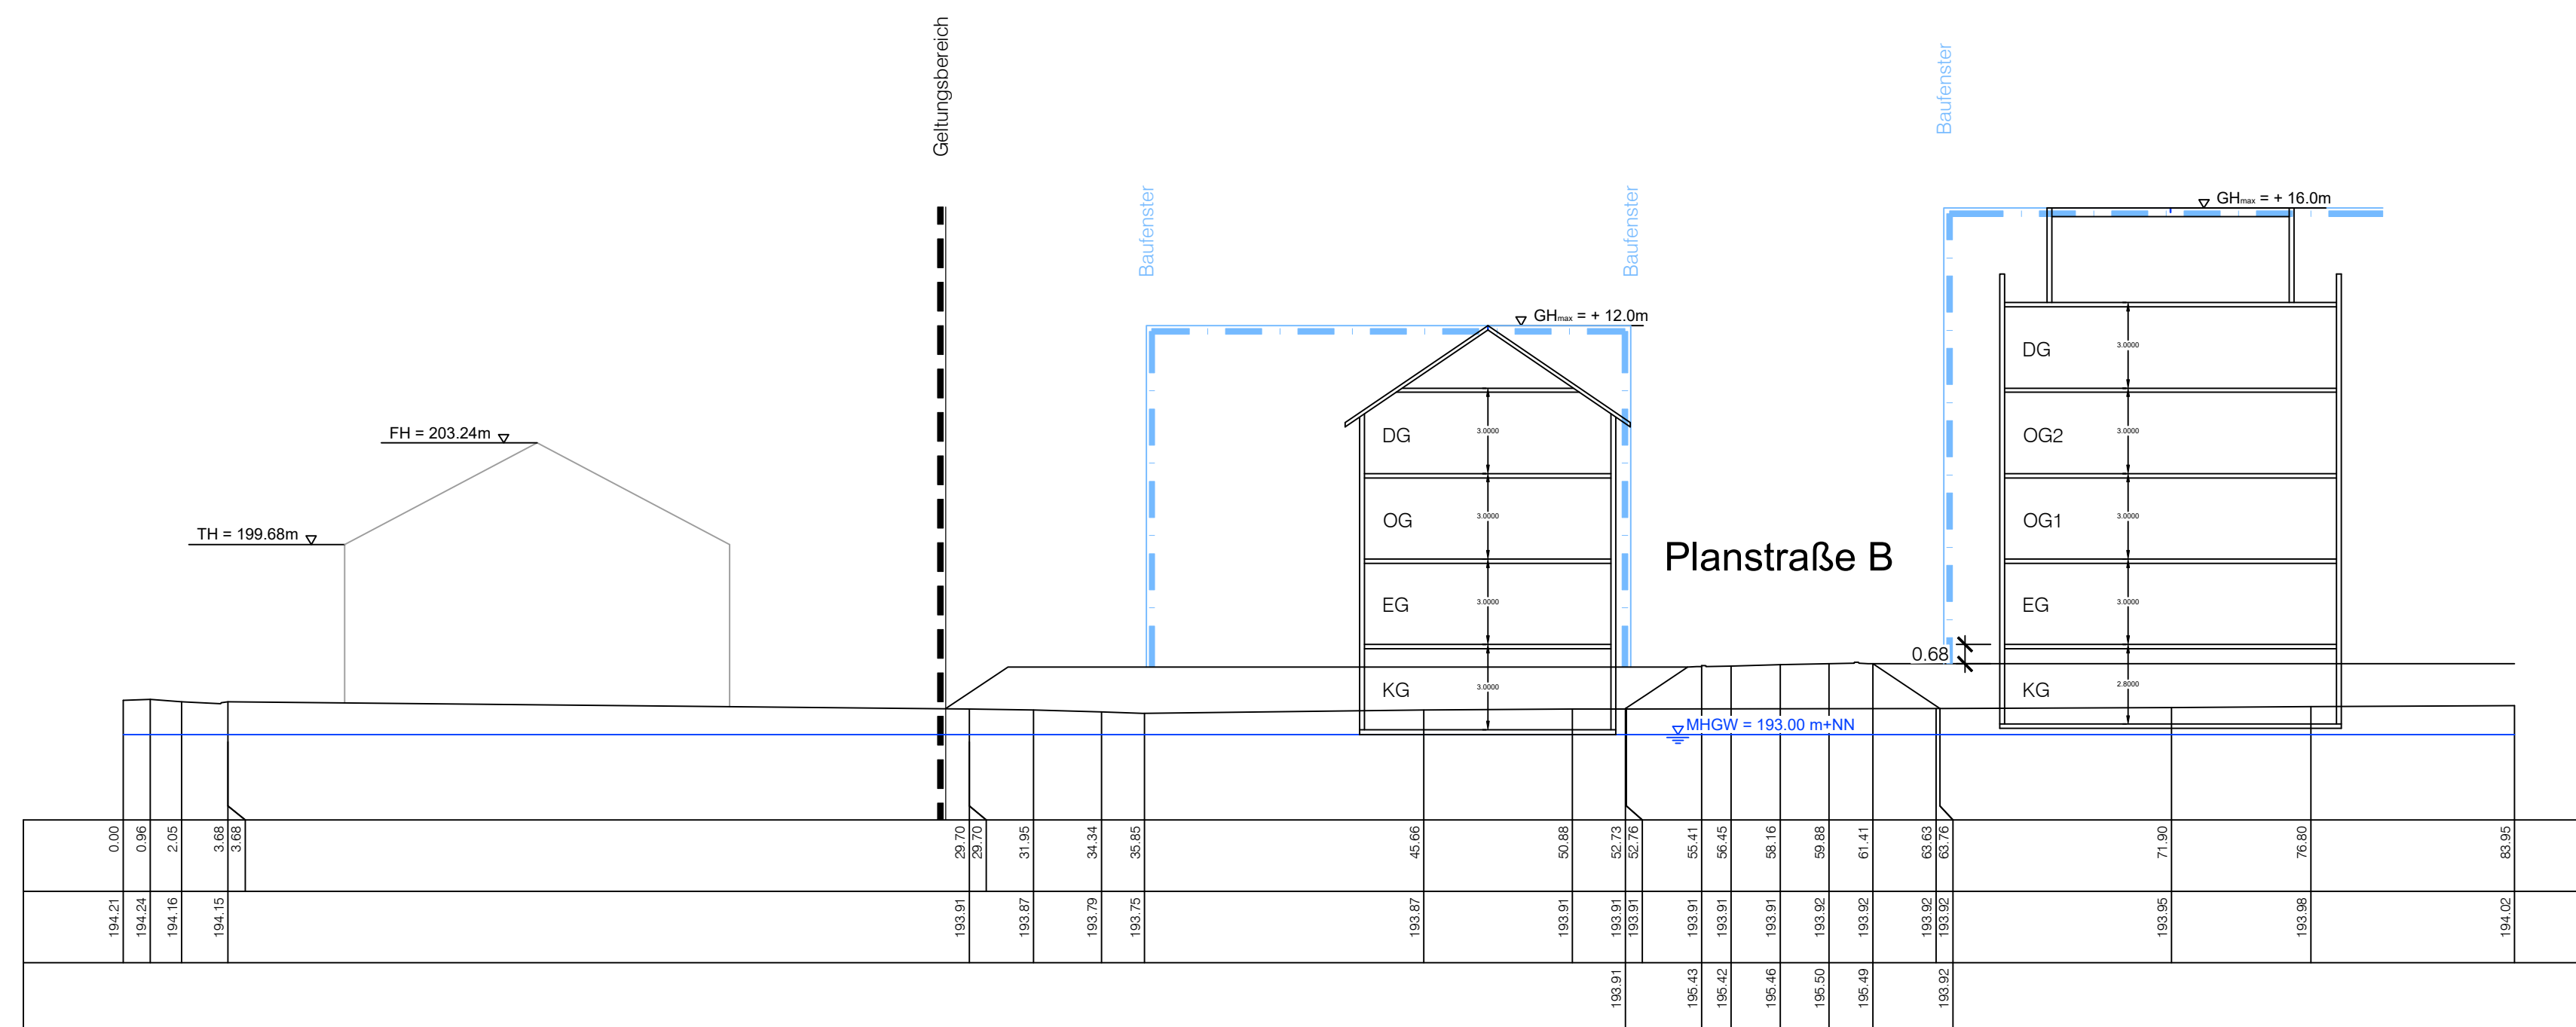
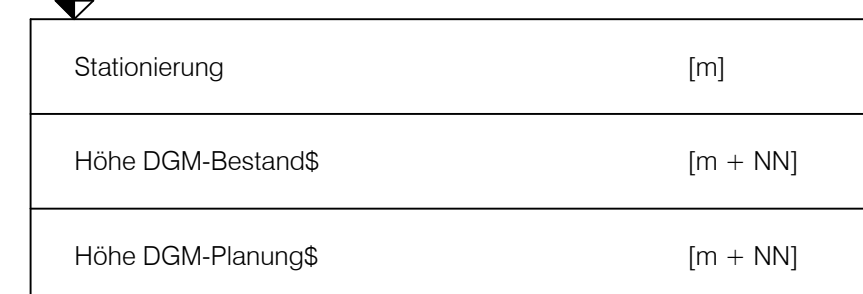
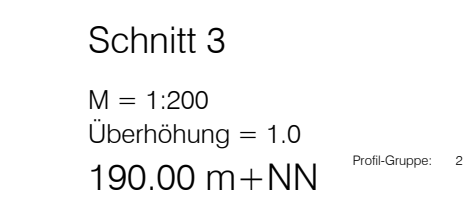
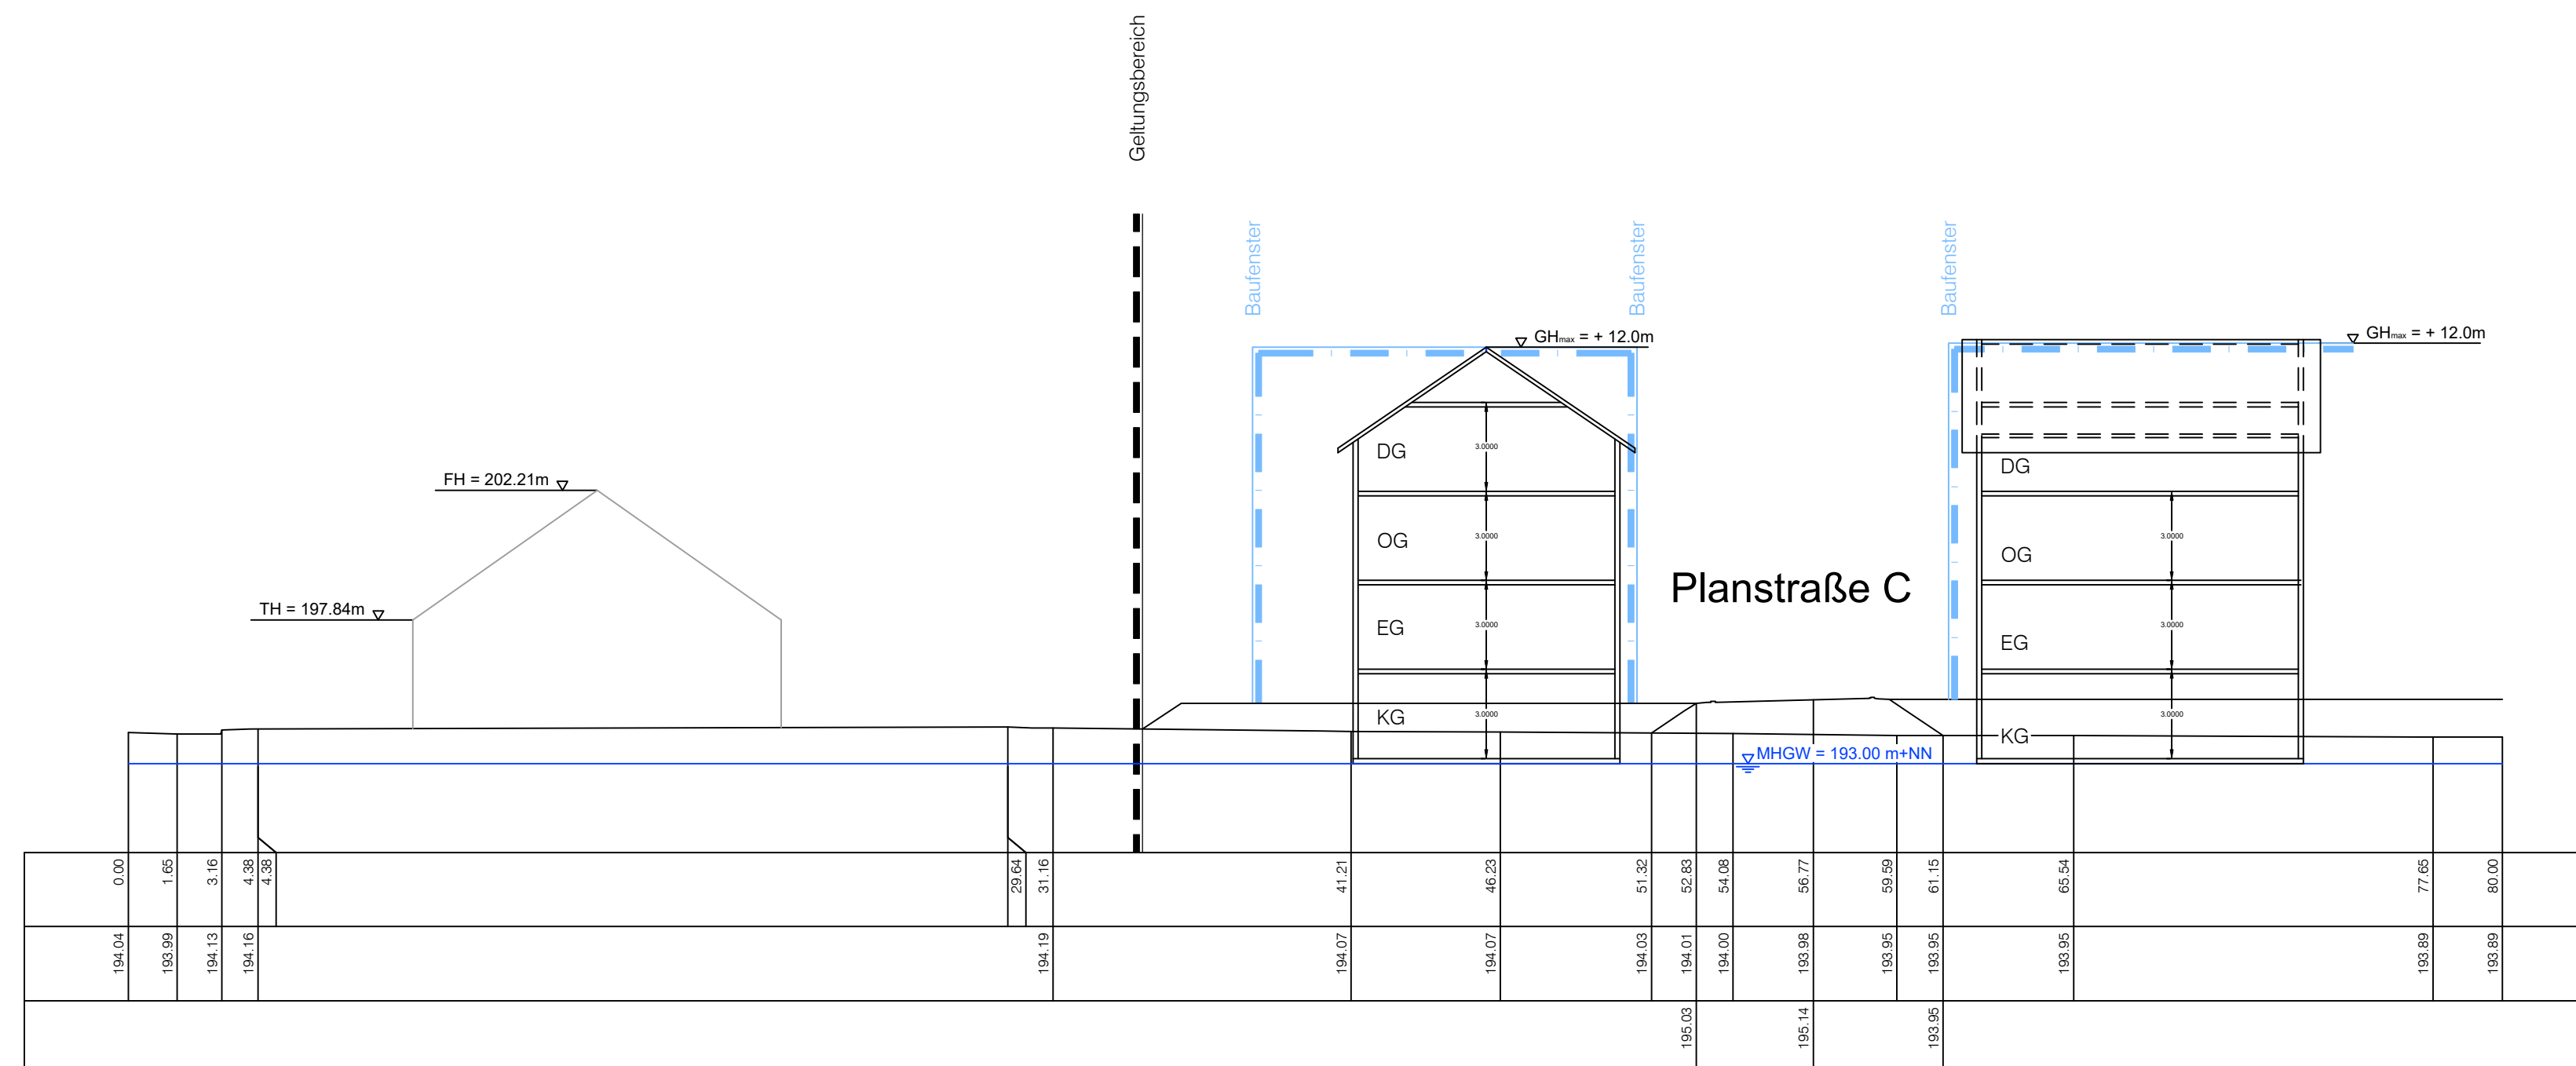
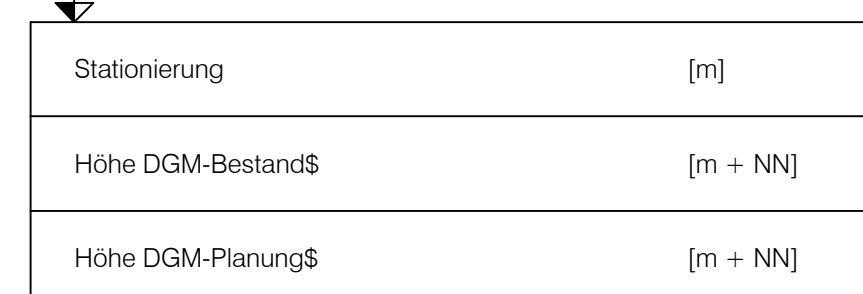
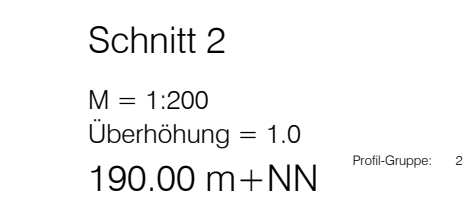


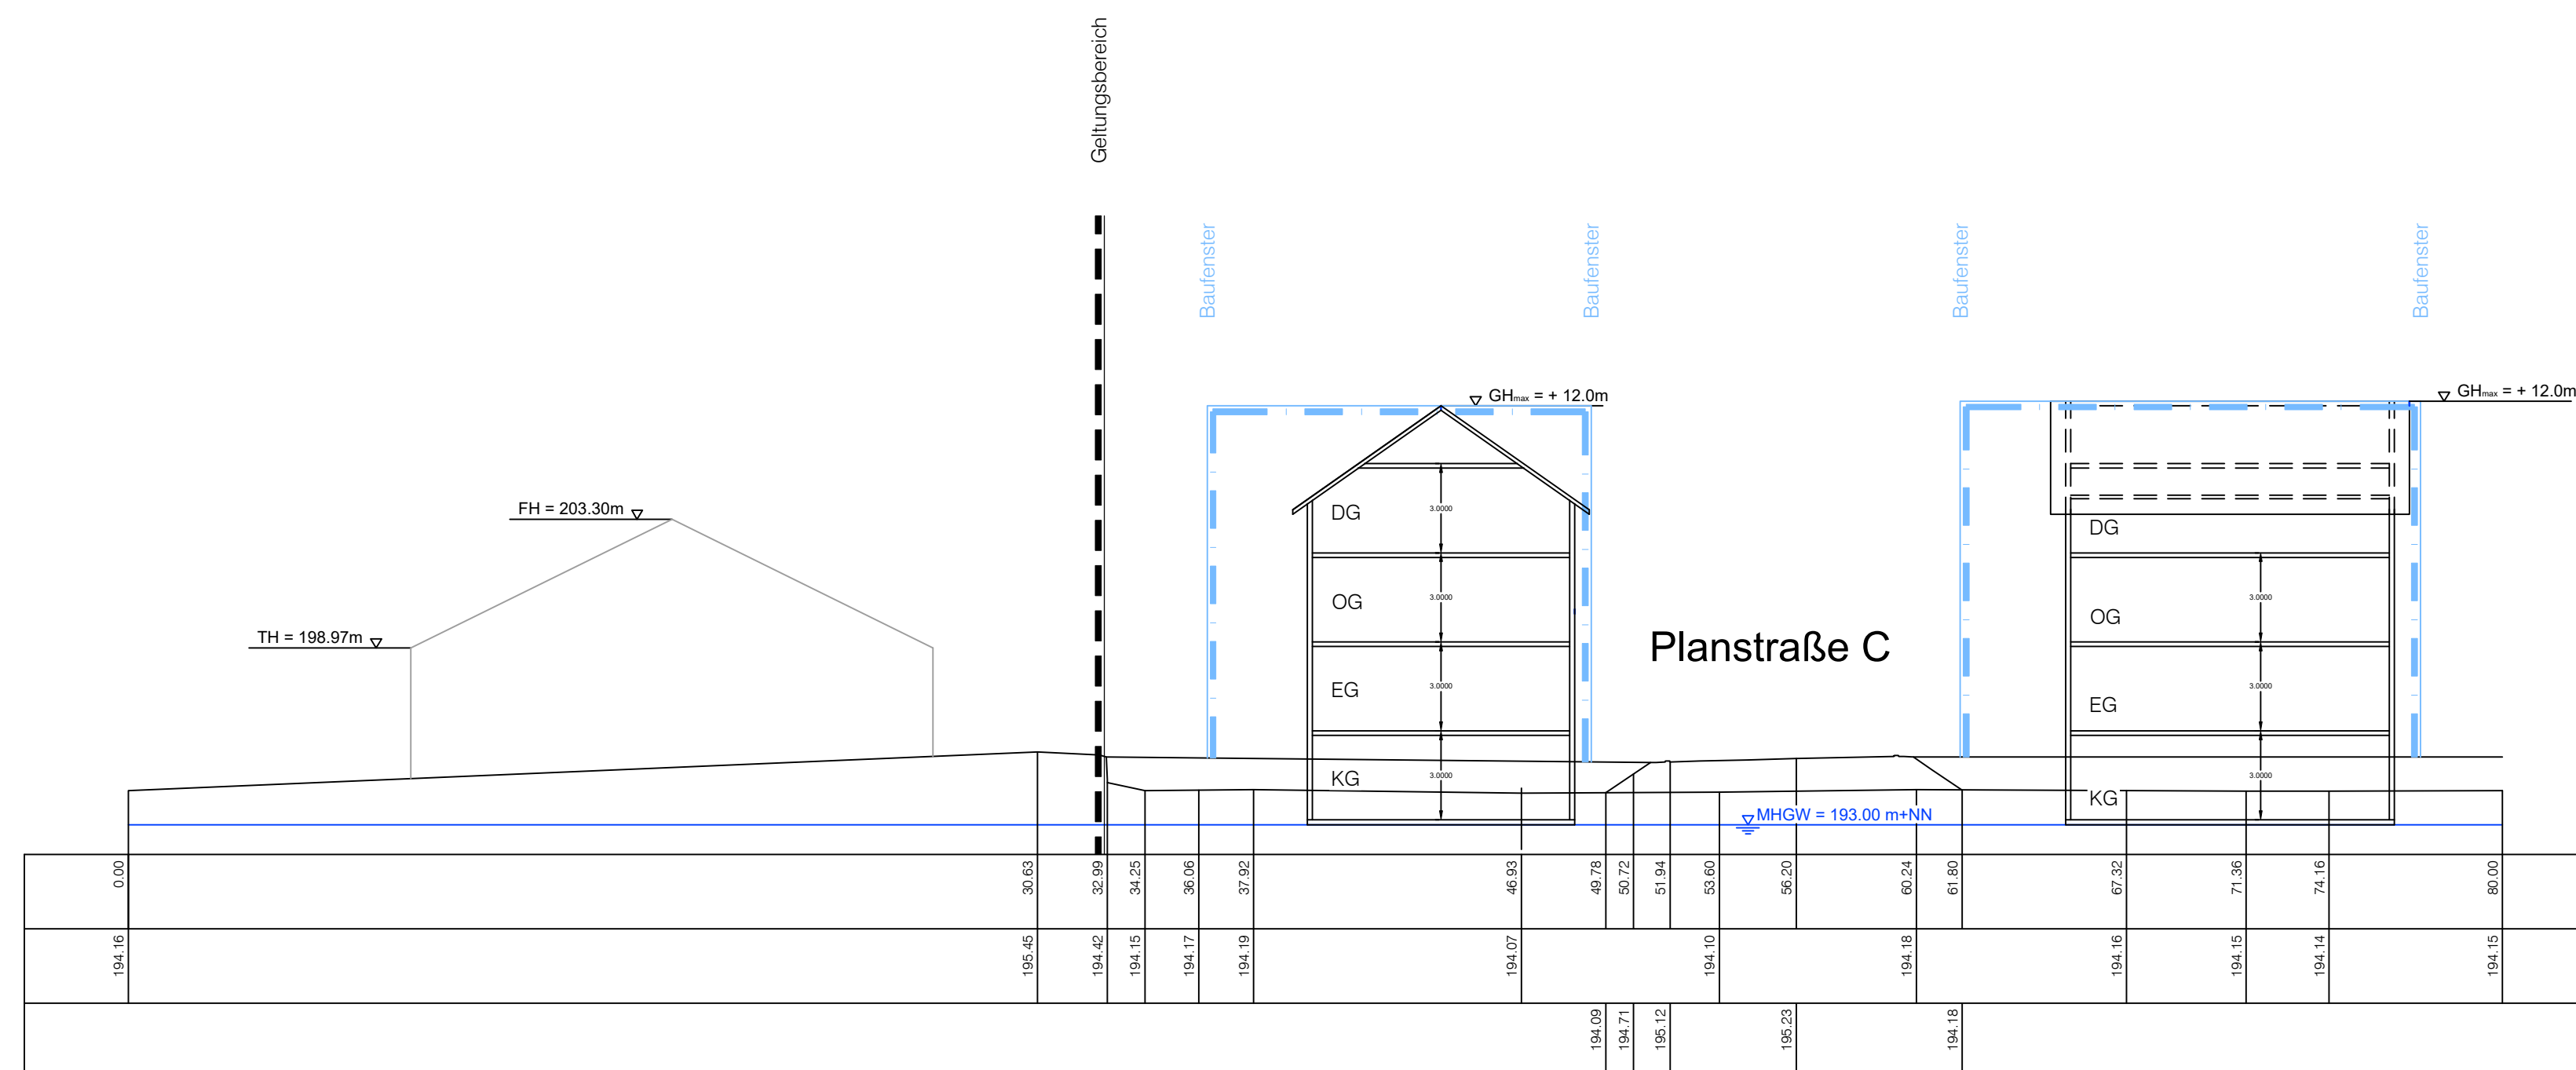

STAND: 26.01.2023

ANLAGE NR. 5

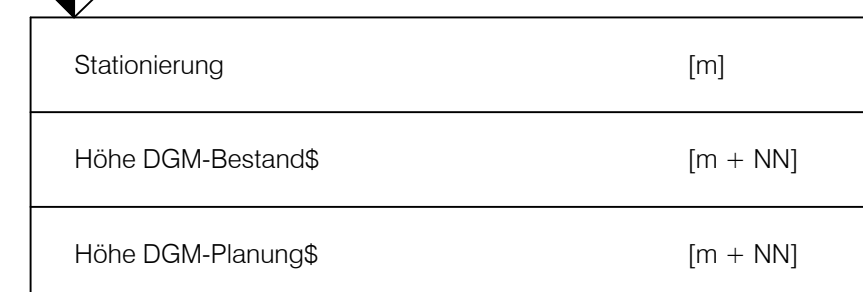


GEMEINDE TENINGEN
LANDKREIS EMMENDINGEN


BEBAUUNGSPLAN UND ÖRTLICHE BAUVORSCHRIFTEN

"GEREUT"

GELÄNDESCHNITTE

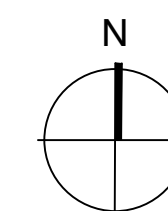

M 1:200

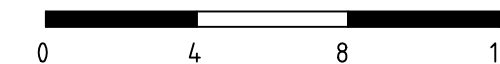

PROJEKT	2017 049
BEARB.	Kernler
GEZ.	Schwab
DATUM	

2017049/baulpl/epl/G-LS

PLANVERFASSER
77886 Lauf ☎ 07841/703-0



95.75/50.4