





Gemeinde Teningen

LANDKREIS EMMENDINGEN

Bebauungsplan und örtliche Bauvorschriften

"Ziegelbreite III" in Bottingen

Geländeschnitt 1

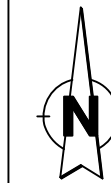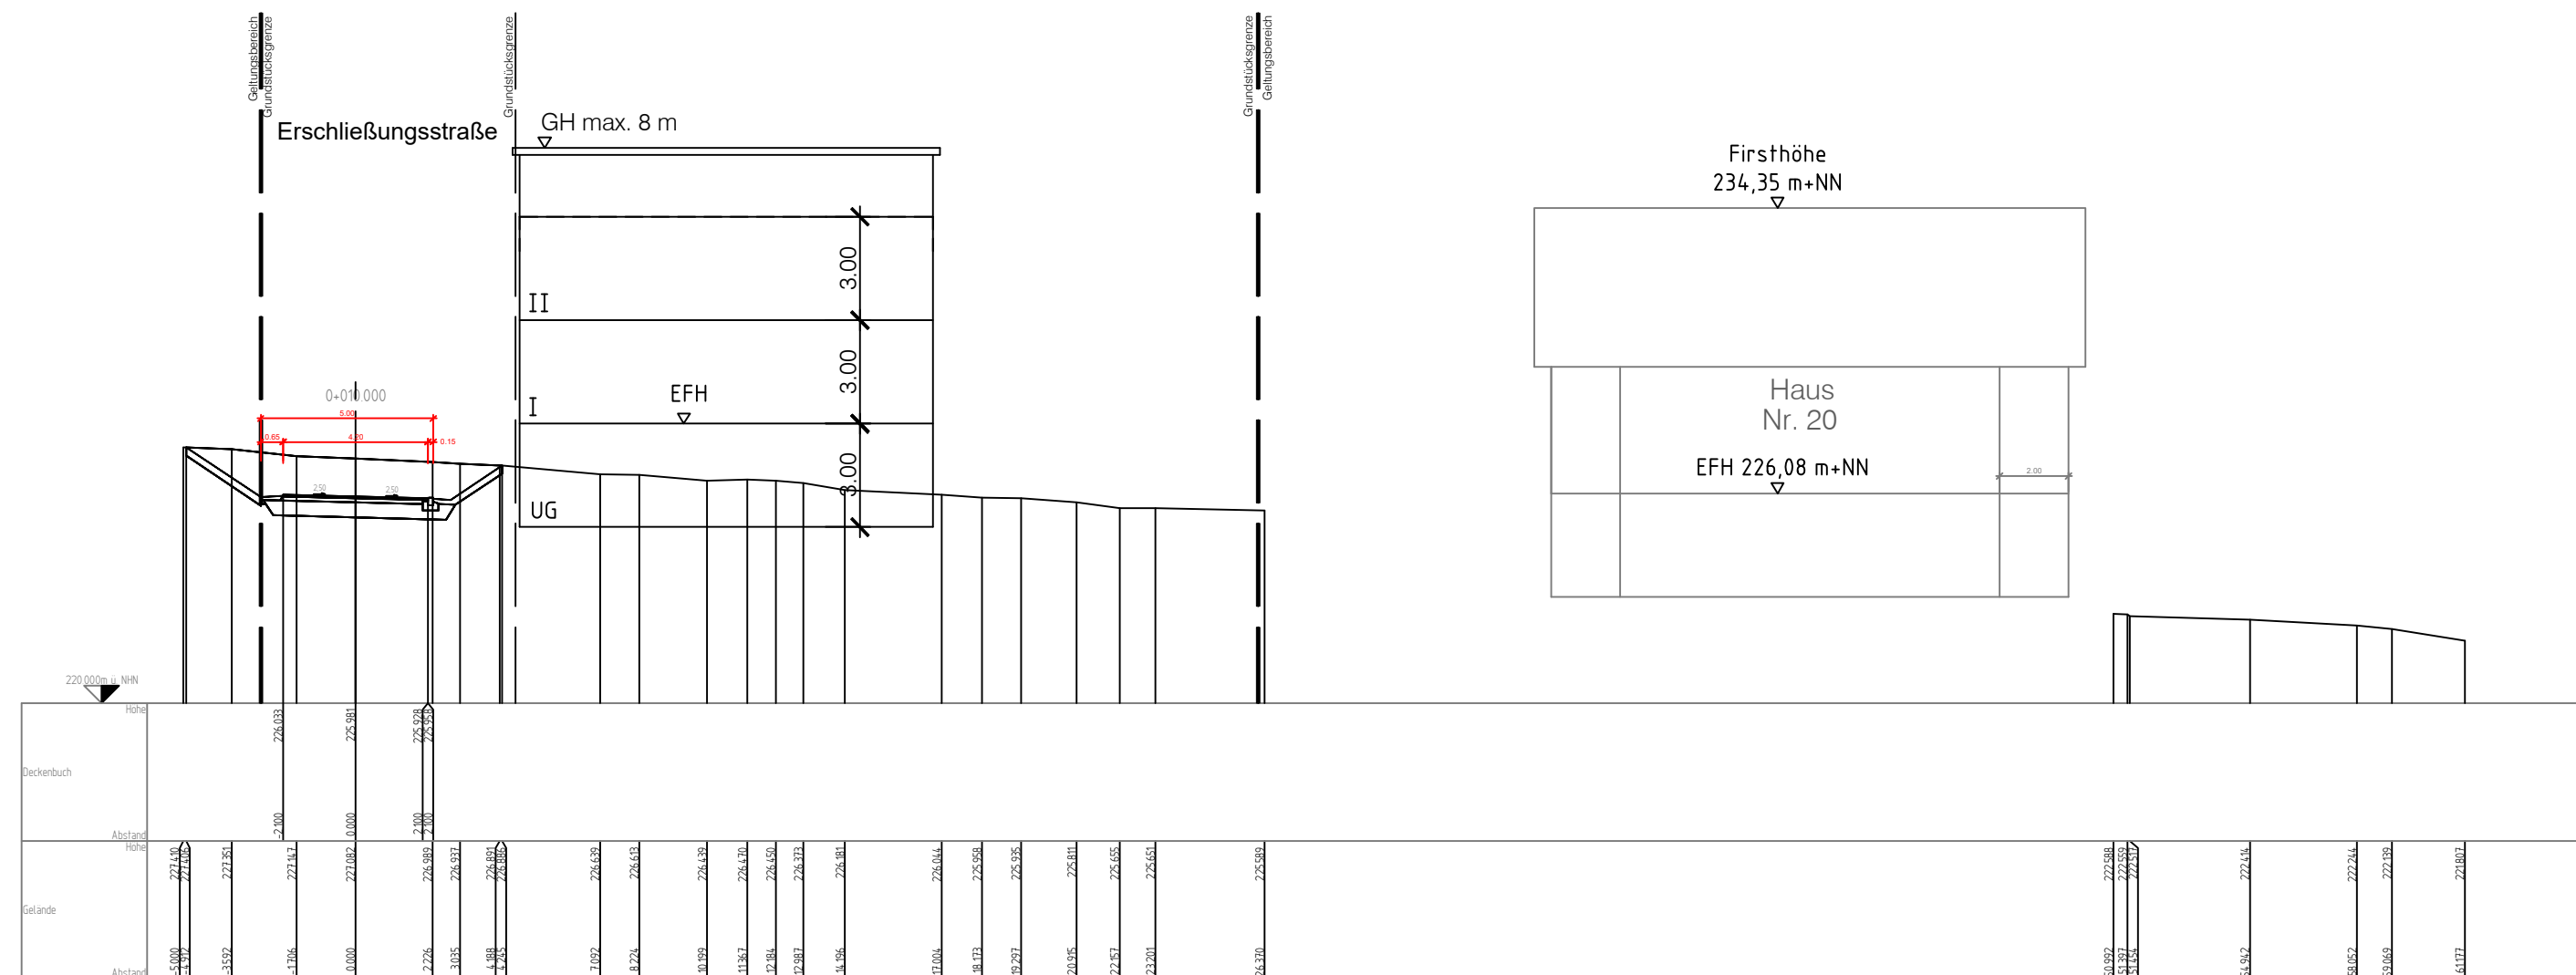

M 1 : 200



Lagesystem:		☐ GK ☐ UTM	Stand Kataster:
Höhensystem (HST):		☐ 130 (DHHN12) ☐ 160 (DHHN92) ☐ 170 (DHHN2016)	Stand Umlegung:
Bestandvermessung: mm/jjjj-XX, mm/jjjj-XX			
Projekt	2022/211	Poststraße 1 • 77886 Lauf • Tel. 07841 703-0 • Fax -80 Marlerner Straße 4 • 77656 Offenburg • Tel. 0781 990779-0 • Fax -29 Tullastraße 5a • 79331 Teningen • Tel. 07641 95869-0 • Fax -29  Ingenieurbüro für Tief- und Wasserbau Stadtplanung und Verkehrsanlagen	
Bearbeiter	Kernler		
Gez.	Ludwig		
Datum			